




Miejsce ewakuacji

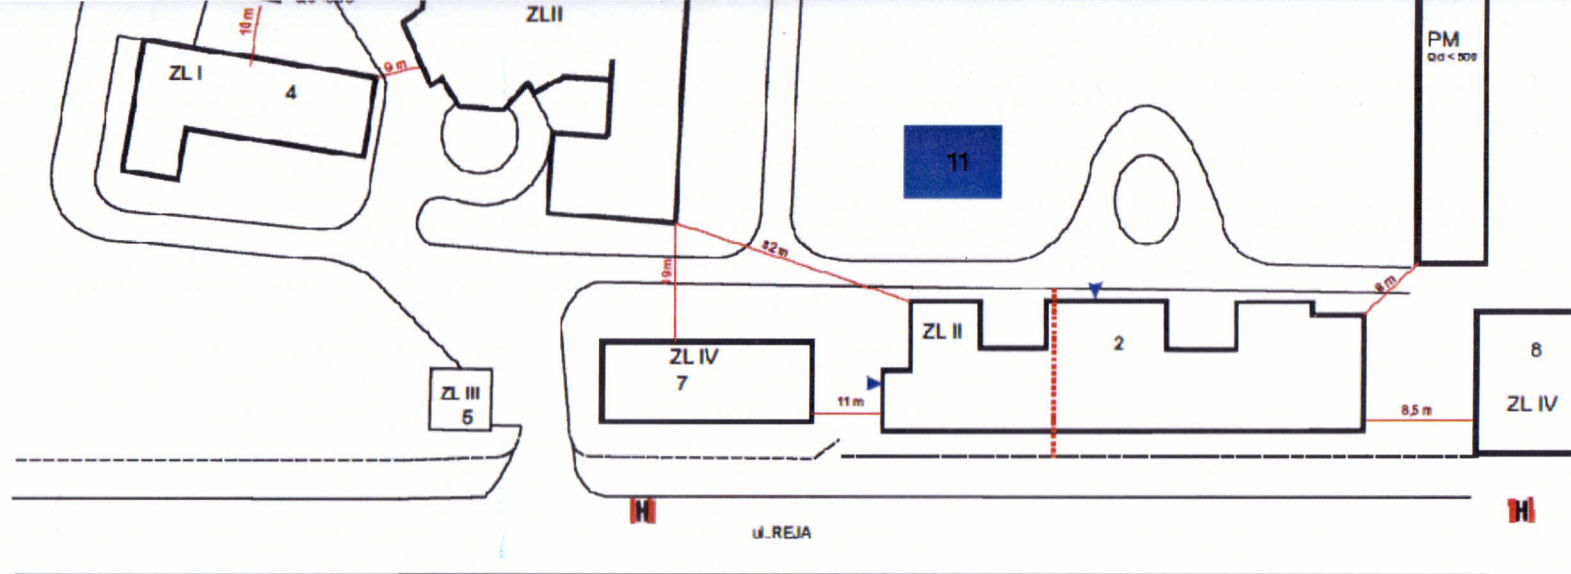

TYTUŁ OPRACOWANIA	EKSPERTYZA TECHNICZNA W TRYBIE PAR 2 UST 3A ROZPORZĄDZENIA MINISTRA INFRASTRUKTURY Z DNIA 12 KWIEŚNIA 2002 ROKU (dz. U. Nr 75, poz. 690, ze zmianami)		
OBIEKT	PRZEBUDOWA BLOKU OPERACYJNEGO NA II PIĘTRZE W SZPITALU POLSKIM W SZTUMIE PRZY UL. REJA 12		
RYSUNEK	PLAN SYTUACYJNY	SKALA	
imię i nazwisko projektanta	specjalność upr. bud.	nr upr.	podpis
mgr inż.arch. Włodzimierz ODEBRALSKI	RZECZOZNAWCA BUDOWLANY W SPECJALNOŚCI ARCHITEKTONICZNEJ	UAN-7342/R/97	<i>[Signature]</i>
mgr inż. Feliks MIKULSKI	RZECZOZNAWCA DO SPRAW ZABEZPIECZEŃ PRZECIWPÓŻAROWYCH	KG PSP 397/99	<i>[Signature]</i>

KOMENDA WOJEWÓDZKA  
strażacka  
w Gdańsku  
57

# PLAN SYTUACYJNY

1. Budynek główny
2. Budynek Rehabilitacji
3. Budynek administracyjny i ZOL
4. Budynek wielofunkcyjny
5. Portiernia
6. Budynek Szkolny
7. Budynek Mieszkalny
8. Budynek Mieszkalny
9. Garaże
10. Budynek Gospodarczy
11. Zbiornik p. poż. 208 m<sup>3</sup>



Miejsce ewakuacji

