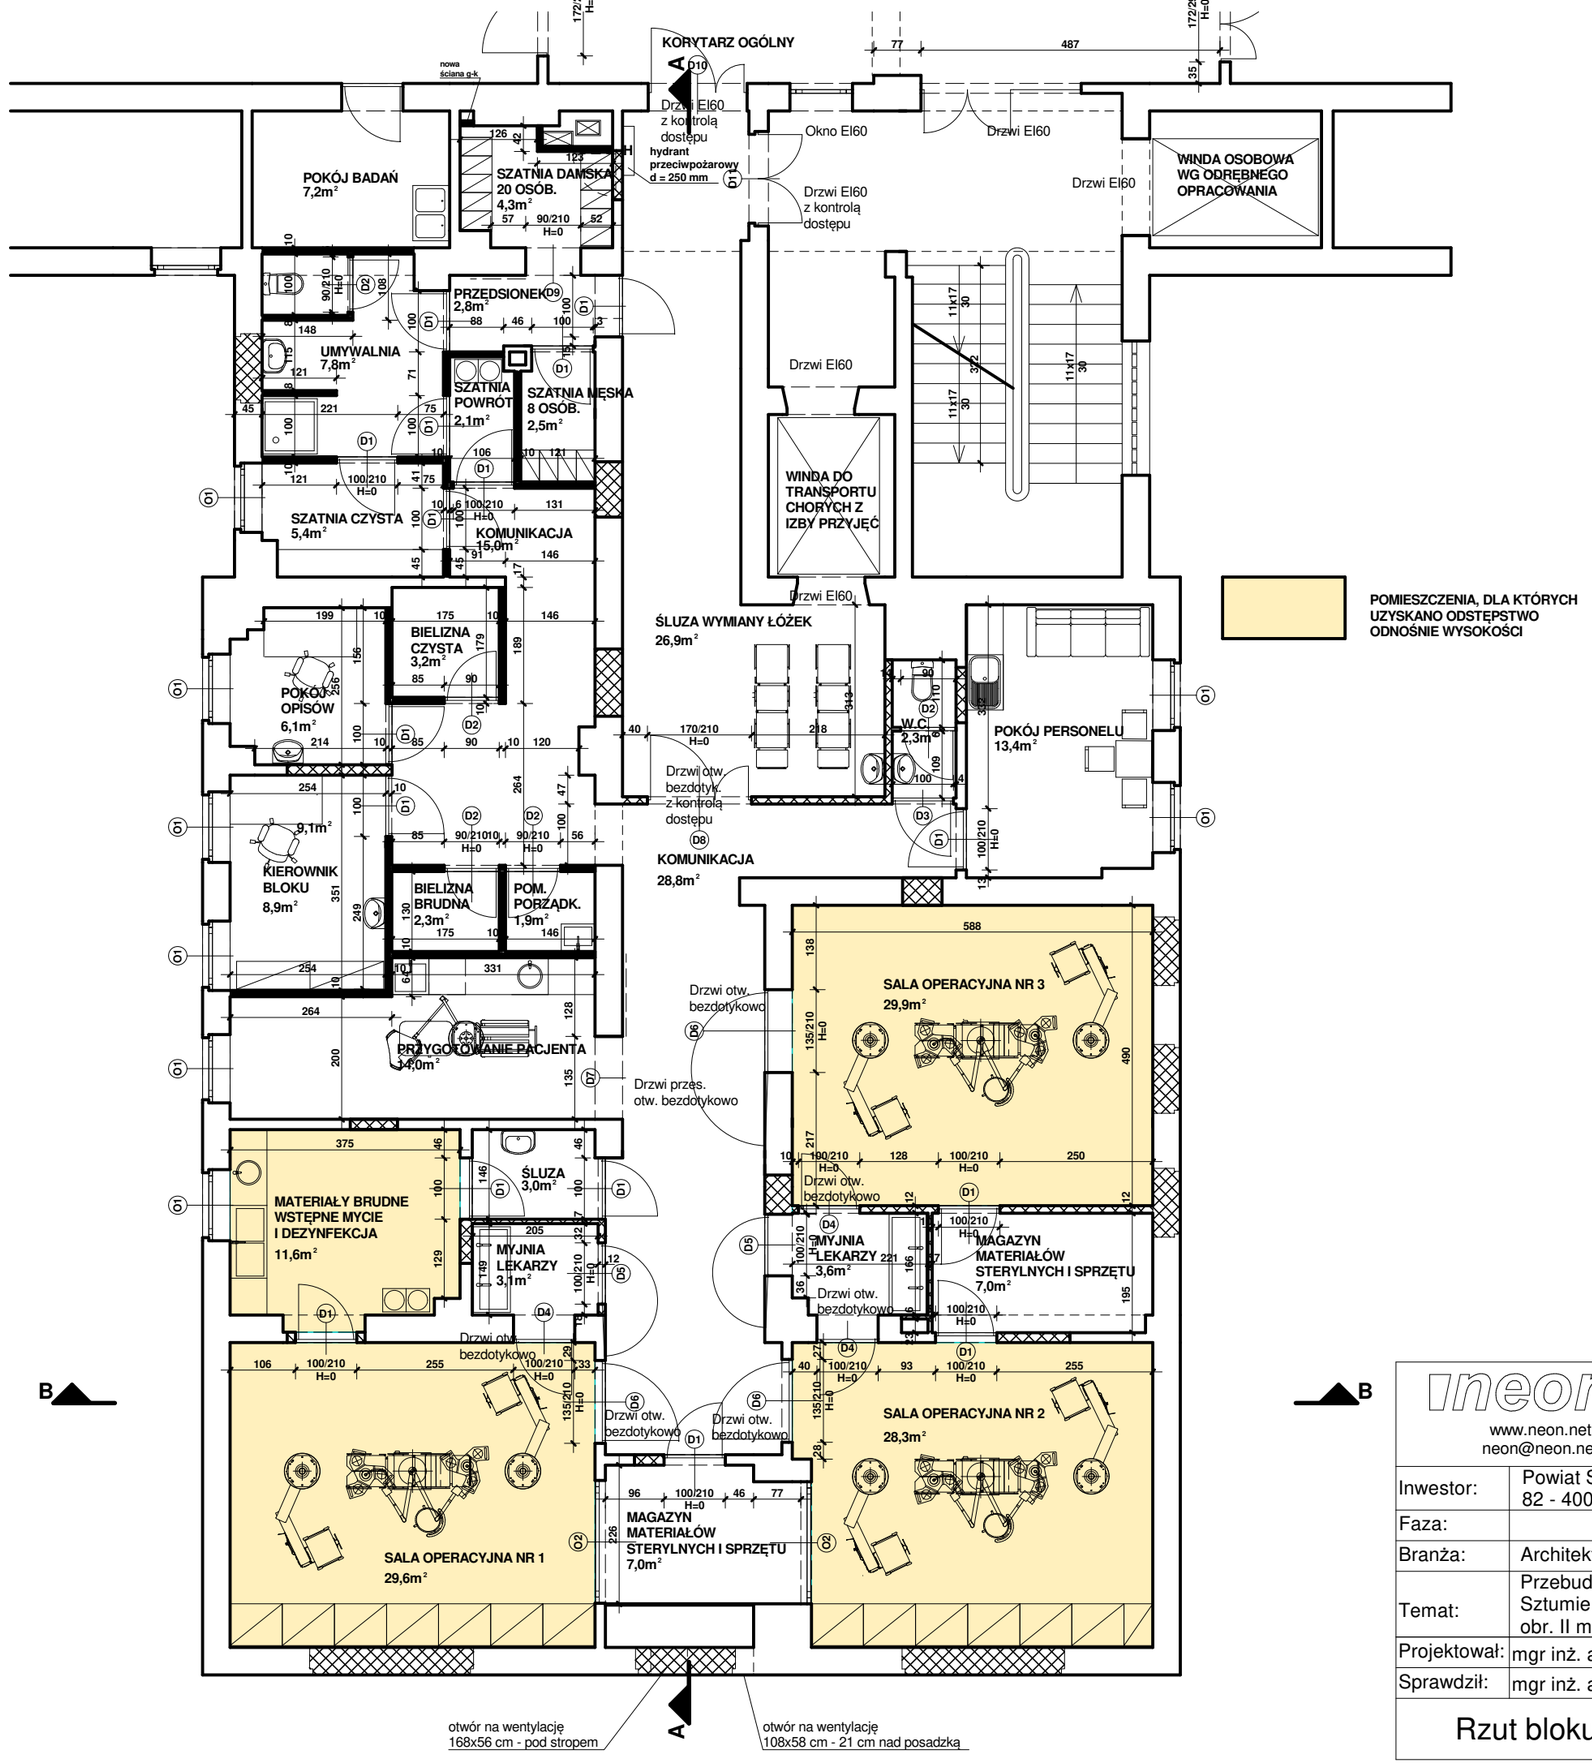

neoni
www.neon.net.pl
neon@neon.net.pl

Częstochowa, ul. Bór 180
42-202 Częstochowa
tel/fax + 48 34 324 51 61

Inwestor:	Powiat Sztumski reprezentowany przez Starostwo Powiatowe w Sztumie, 82 - 400 Sztum, ul. Mickiewicza 31				
Faza:	PROJEKT WYKONAWCZY ZAMIENNY				
Branża:	Architektoniczna				
Temat:	Przebudowa bloku operacyjnego w budynku głównym Szpitala Polskiego w Sztumie zlokalizowanego przy ul. Reja 12, 82 - 400 Sztum, działka nr 403/16, obr. II m. Sztum, powiat sztumski, województwo pomorskie				
Projektował:	mgr inż. arch. Przemysław Płowecki	KL-31/2000	specjalność architektoniczna	VIII. 2018	
Sprawdził:	mgr inż. arch. Aleksandra Nurek	405/01	specjalność architektoniczna	VIII. 2018	
Rzut bloku operacyjnego - stan docelowy				Skala: 1: 100	Nr rysunku: A5