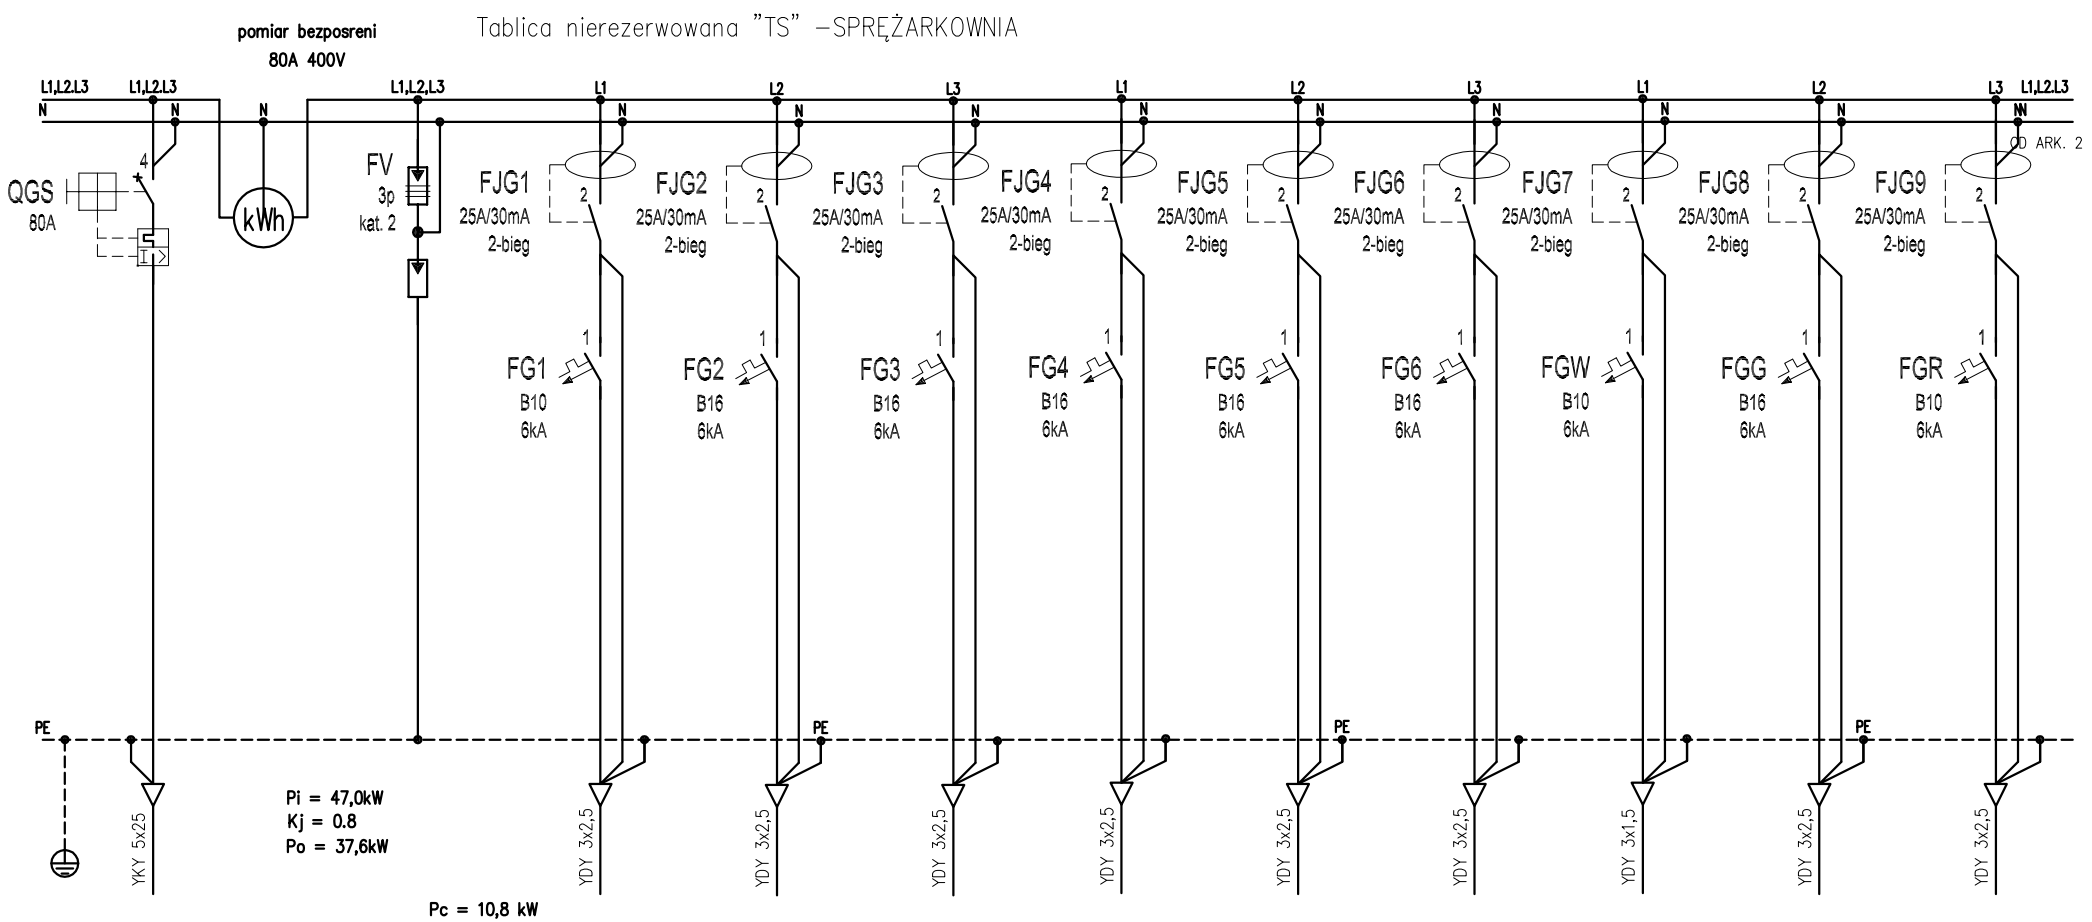

Nr obwodu	RGN			G1	G2	G3	G4	G5	G6	GW	GG	GR
Przeznaczenie	wyłącznik główny	Pomiar energii	Ochr.przepięciowy	Gniazda wtykowe p.–118	Gniazda wtykowe p.–118	Gniazda wtykowe p.–118	Gniazda wtykowe p.–118	Gniazda wtykowe p.–118	Gniazda wtykowe	Wentylacja p.–118	Gniazda wtykowe	Gniazda wtykowe
Pomieszczenie	zasilanie podstawowe	Pi = 47,0kW	typ 2 kat. "C"	Sterownik, separatory	osuszacz ziębniczy	osuszacz adsorpcyjny	ogólne	ogólne UPS	klimatyzator UPS	p. 12, 13	grzałka rozprężacz	automatyka rozprężacz
Moc zainstal.	z RGN	zab. wkł. 80A		max. 0,5 kW	max. 1,0 kW	max. 1,0 kW	max. 2,0 kW	max. 2,0 kW	max. 0.7 kW	max. 1,0 kW	max. 2,0 kW	max. 0,5 kW

Inwestor:	Powiat Sztumski reprezentowany przez Starostwo Powiatowe w Sztumie, 82–400 Sztum, ul. Mickiewicza 31	neon	www.neon.net.pl neon@neon.net.pl	Częstochowa, ul. Bór 180 42–202 Częstochowa tel./fax. +48 +34 3245161		
Faza:	PROJEKT WYKONAWCZY – ZAMIENNY branża: ELEKTRYCZNA	Projektował:	mgr inż. Jan Kostrzanowski	UAN–VIII–7342/156/94 SLK/IE/1552/02	specjalność elektryczna	VIII 2018
Temat:	Przebudowa bloku operacyjnego w budynku głównym Szpitala Polskiego w Sztumie zlokalizowanego przy ul. Reja 12, 820400 Sztum, działka nr 403/16, obr. II m. Sztum, powiat sztumski, woj. pomorskie	Sprawdził:	mgr inż. Grzegorz Drelich	SLK/0605/POOE/04 SLK/IE/1421/02	specjalność elektryczna	VIII 2018
		temat rysunku:	SCHEMAT TABLICY SPRĘZARKOWNI I ROZPRĘŻNI "TS" PODSTAWOWE		Skala:	nr planszy E–12.1