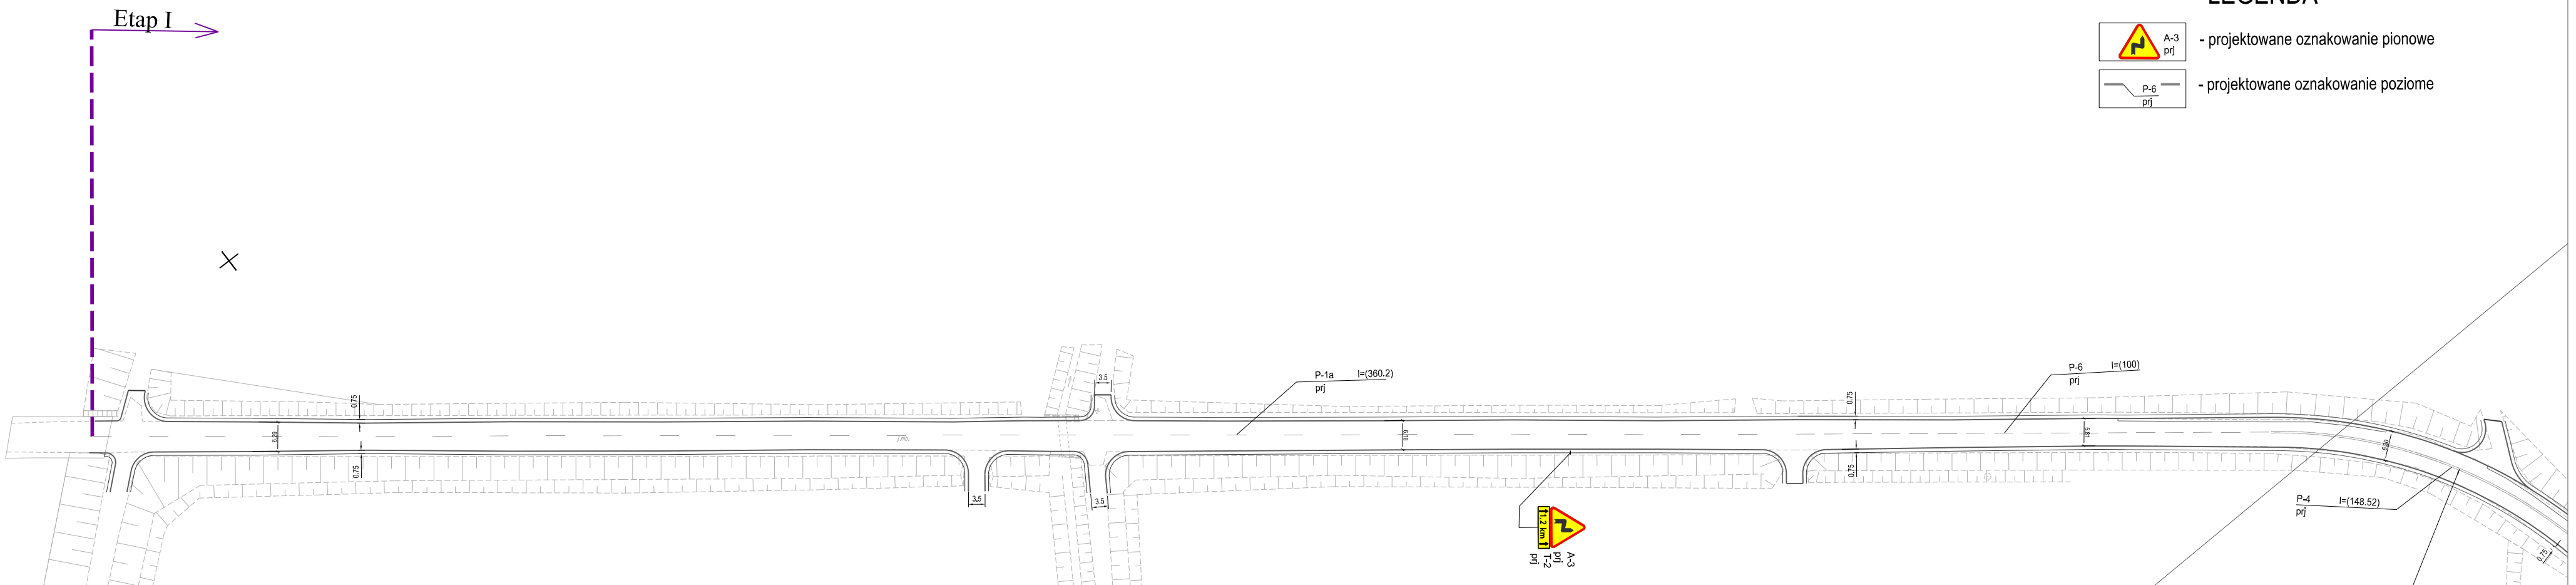

LEGENDA

A-3 prj - projektowane oznakowanie pionowe

P-6 prj - projektowane oznakowanie poziome

"PROWED" BIURO PROJEKTÓW DROGOWYCH
82-300 ELBLĄG, UL. LEGIONÓW 5
prowed@op.pl kom. 501 047 469 TELFAX (55) 648-13-69

Nazwa inwestycji	Przebudowa drogi powiatowej Żuławka Sztumska - droga wojewódzka nr 515 Etap I - długości 1800 m			
Nazwa obiektu	Droga powiatowa nr 2936G			
Adres obiektu	gm. Sztum, woj pomorskie			
Inwestor	Powiat sztumski			Faza: PW
Rodzaj oprac. / rysunku	Projekt docelowej organizacji ruchu Plan sytuacyjny			Branża (Branch): drogi
Główny Projektant (General Designer)	mgr inż. Wiesław Skomiątkowski	upr. nr 1192/EL/87	Podpis/Signa.	Data/Date: 09/2018
Zespół projektowy: (Elaborating team)	asyst.proj.tech. Sabina Drużkowska		Podpis/Signa.	Rys. nr : (Dr. no. :) 1
				ark. 1
Sprawdził (Verified)	inż. Katarzyna Swisłocka	upr. nr WAM/0046/POOO/09	Podpis/Signa.	Skala/Scale: 1:1000