


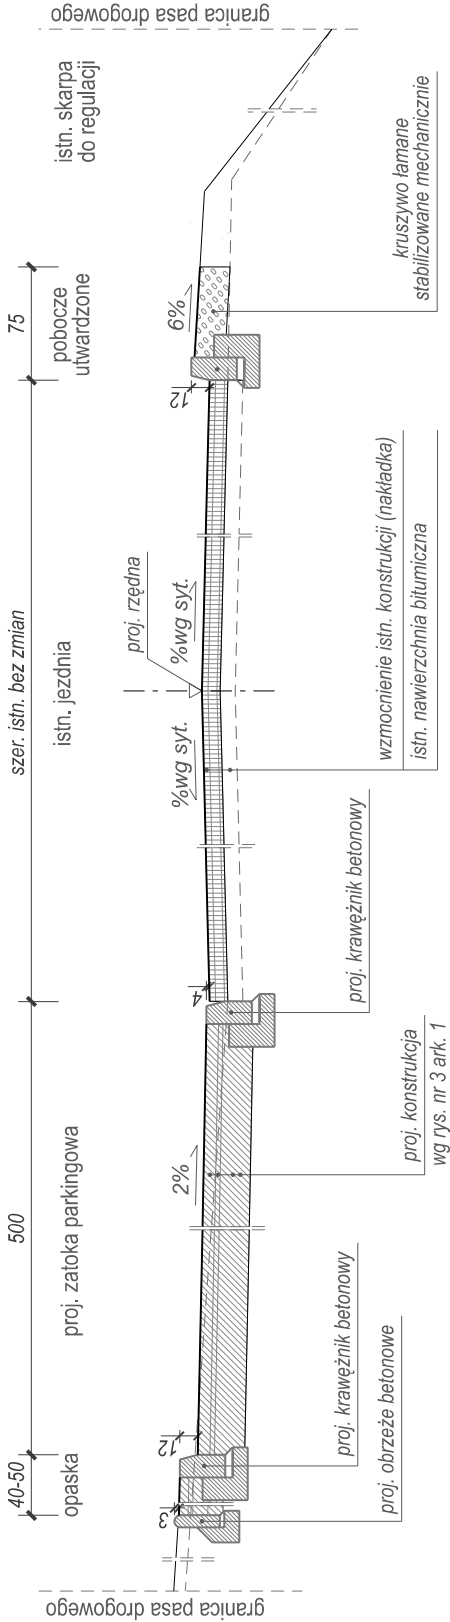
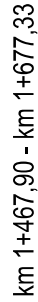
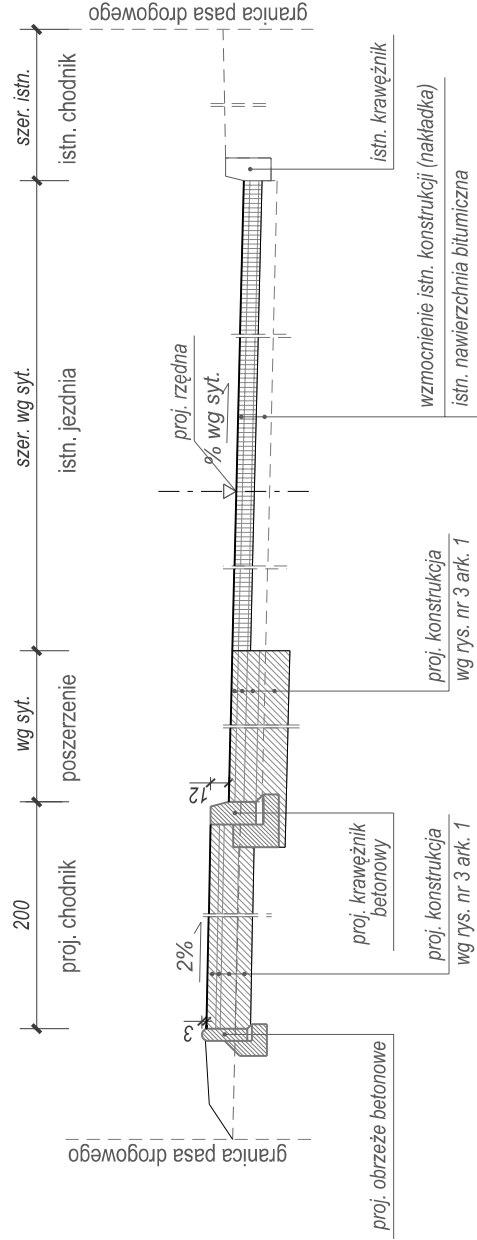


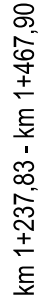

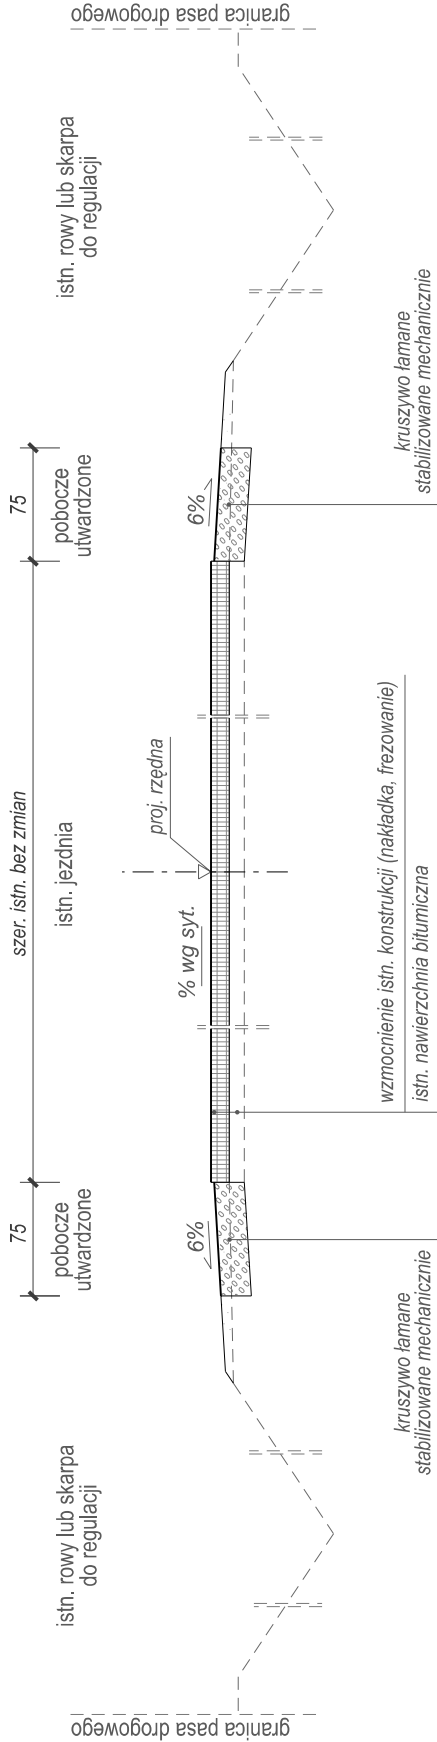

PRZEKROJE NORMALNE

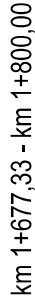

Uwaga:
Zaprojektowano 7 miejsc parkingowych dla samochodów osobowych przy lewej krawędzi jezdni za wjazdem na teren cmentarza



<div></div> <div>"PROWED" BIURO PROJEKTÓW DROGOWYCH UL. LEGIONÓW 5 82-300 ELBLĄG karn. 501 047 469 proved@op.pl TEL/FAX (51) 648-13-69</div>			
Nazwa inwestycji Przebudowa drogi powiatowej Żuławska Sztumska –droga wojewódzka nr 515 Etap I - długości 1800 m			
Nazwa obiektu	Droga powiatowa nr 2936G		
Adres obiektu	gm. Sztum, woj pomorskie		
Inwestor	Powiat sztumski		
Rodzaj oprac./rysunku	Projekt drogowy Przekroje normalne km 1+237.83 - km 1+467.90; km 1+467.90 - km 1+677.33; km 1+677.33 - km 1+800.00		
Główny Projektant (General Designer)	mgr inż. Włodzisław Sieniatkowski	upr. nr 1192/EL/87	Podpis /Signa.  Podpis /Signa. 
Zespół projektowy: (Elaborating team)	asyst. proj. tech. Sabina Drużkowska		
Sprawdził (verified)	inż. Katarzyna Swisłocka	upr. nr WAM/0046/P000/09	Podpis /Signa. 
		Skala/Scale 1:50	