

01.24

cm

ZASTOSOWANIE


1. Do ujęcia wody z korony drogi
- Odstęp kolejnych wpustów jako funkcja napętnienia ścieku drogowego (wg. ODWODNIENIE DROG I ULIC -S.DATKA)

1:25


MATERIAŁY NA 1 ŚCIEK SKARPOWY (bez ujęcia wlotu -01.28)

Nr poz.	Wyszczególnienie	Nr karty	Ilość
			Jedn.
1-3	Beton klasy B 200	PN-75-00250	m ³ 0,40
4	Beton klasy B 100	—	m ³ 0,10
5	Prefabrykat ścieku	01.25	szt/m 2,40
6	Podsypka cemp. piask. 1:4	—	m ³ 0,12
7	Darnina	01.16	m ² /m 0,90
8	Prefabrykat ścieku	01.25	szt/m 2,40
9	Pospółka lub żwir	PN-64/5-800	— karta 01.28


PRZĘKRÓJ PODŁUŻNY 1-1

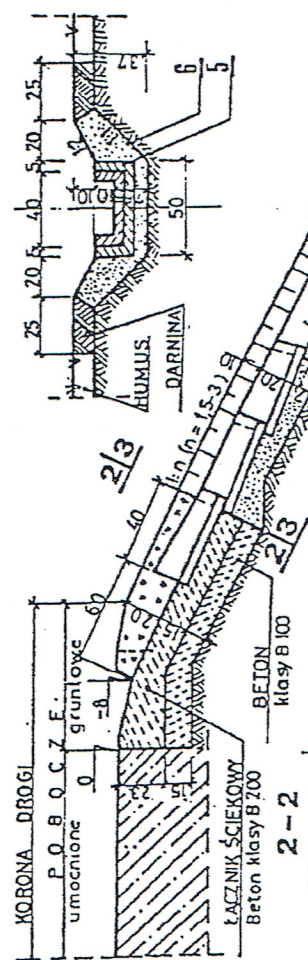

2-2

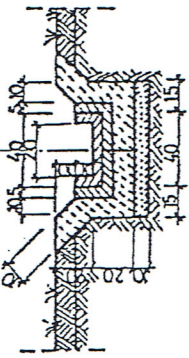

WIDOK Z GÓRY

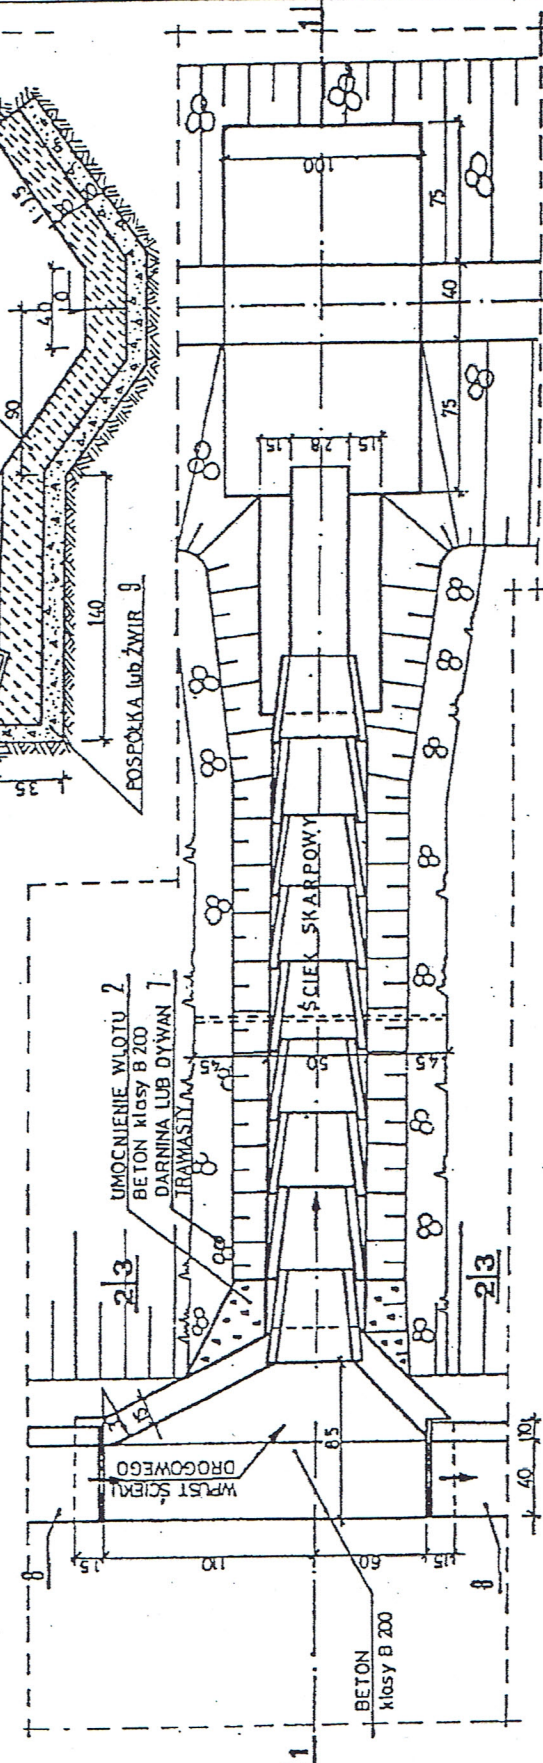

Transprojekt

ODWODNIENIE PASA DROGOWEGO

- UMOCNIE ŚCIEKU SKARPOWEGO