


PRZEKROJE NORMALNE

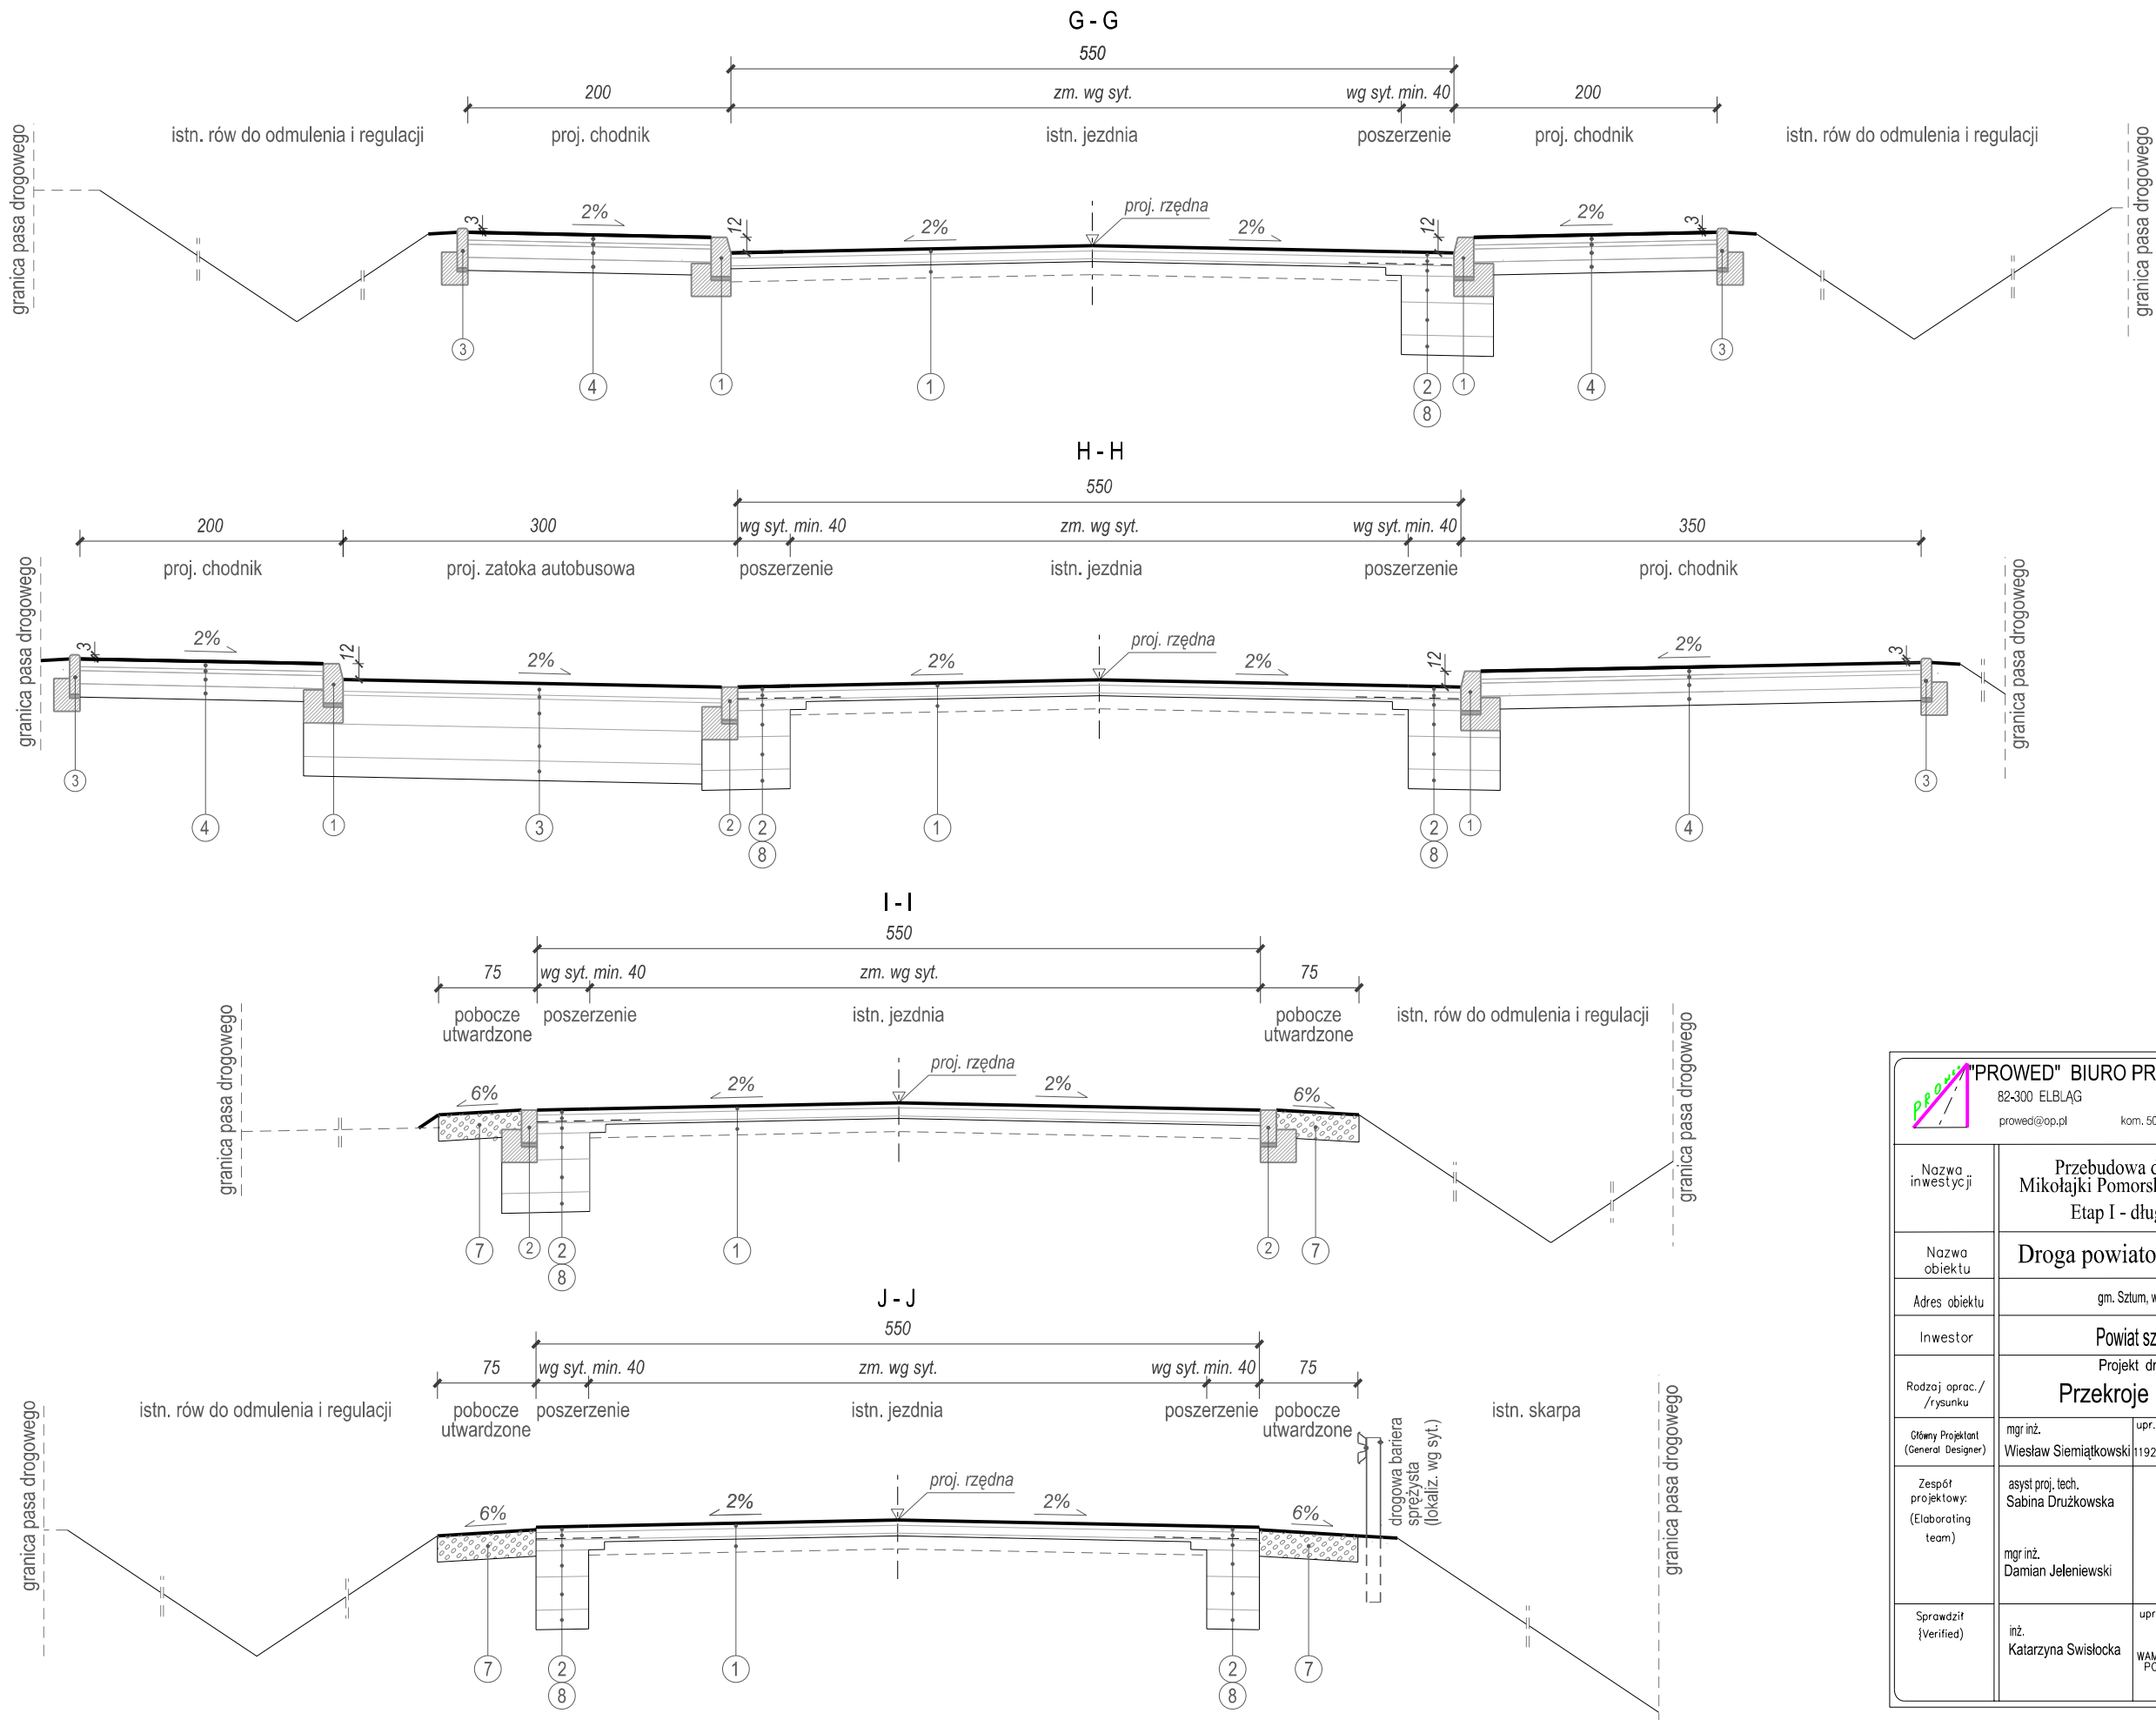

<div><div><div></div><div>PROJEKT</div></div><div>"PROWED" BIURO PROJEKTÓW DROGOWYCH 82-300 ELBLĄG prowed@op.pl kom. 501 047 469 UL. LEGIONÓW 5 TEL/FAX (55) 648-13-69</div></div>				
Nazwa inwestycji	Przebudowa drogi powiatowej Mikołajki Pomorskie - Bałowo - Dzierżon Etap I - długości 3210,78m			
Nazwa obiektu	Droga powiatowa 3114G			
Adres obiektu	gm. Szum, woj. pomorskie			
Inwestor	Powiat sztumski		Faza	PW
Rodzaj oprac. / rysunku	Projekt drogowy Przekroje normalne		Branża (Branch)	drogi
Główny Projektant (General Designer)	mgr inż. Wiesław Siemiątkowski	upr. nr 1192/EL/87	Podpis/Signa.	Data/Date 09/2017
Zespół projektowy (Elaborating team)	asyst. proj. tech. Sabina Drużkowska		Podpis/Signa.	Rys nr : (Dr. no. :) 3
	mgr inż. Damian Jeleniewski		Podpis/Signa.	
Sprawdził (Verified)	inż. Katarzyna Swisłocka	upr. nr WAM/0046/ POD/09	Podpis/Signa.	Skala/Scale 1:50