


ELEWACJA POŁUDNIOWA

- 1. Blachodachówka - kolor czerniony
- 2. Tynk cem. wap. - kolor płaskowy
- 3. Rymny i rury spustowe - kolor brązowy
- 4. Deska okapowa - kolor jasny orzech

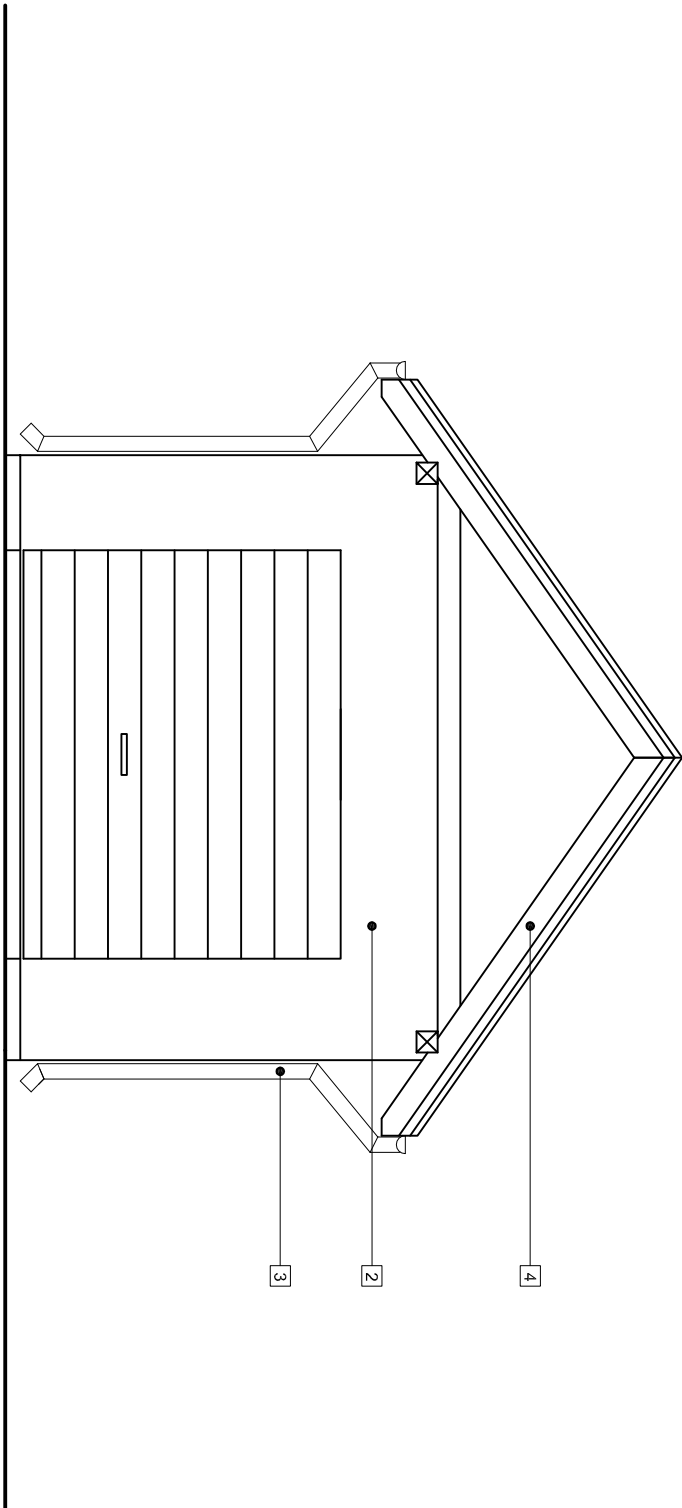

A.M. NIERUCHOMOŚCI

Nazwa i adres obiektu:		Budowa budynku garażowo gospodarczego obręb Szropy, dz. nr 265/1	
Investor:	Zarząd Powiatu Sztumskiego ul. Mickiewicza 31, 82-400 Sztum	Branża: ARCHITEKTURA	
Projektował:	mgr inż. Jerzy Jurec upr. nr 268/Gd/74		
Asystent:	Inż. Tomasz Kwiatkowski	Skala:	1:50
Tytuł rysunku:	ELEWACJA POŁUDNIOWA	Nr rys:	2