


# ELEWACJA WSCHODNIA

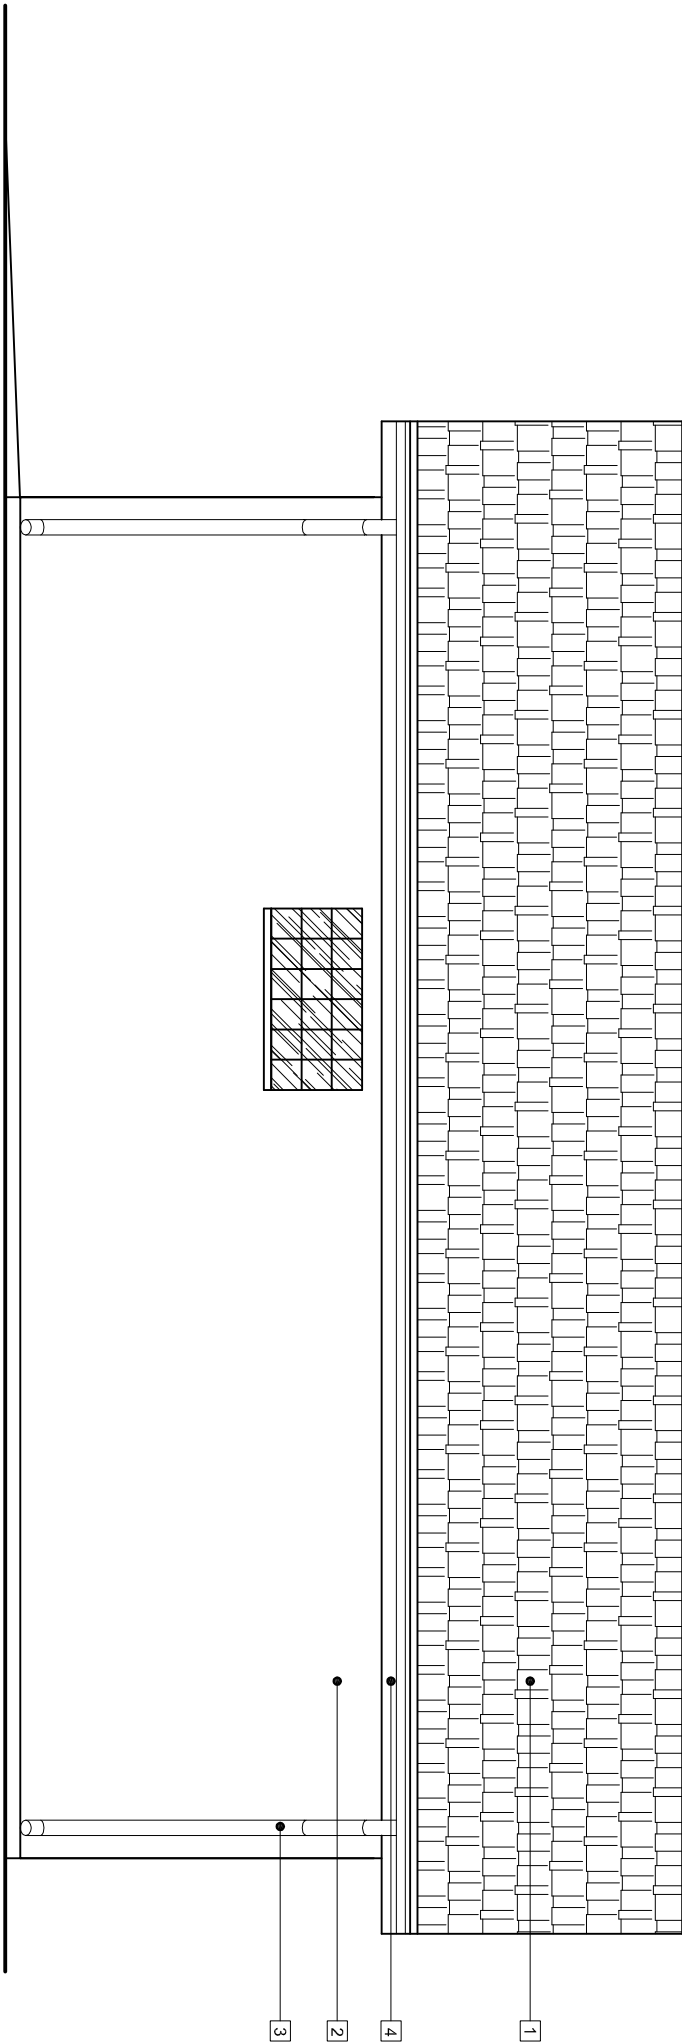

A.M. NIERUCHOMOŚCI			
Nazwa i adres obiektu:		Budowa budynku garażowo gospodarczego obręb Szropy, dz. nr 265/1	
Investor:	Zarząd Powiatu Szumskiego ul. Mickiewicza 31, 82-400 Szum	Branża: ARCHITEKTURA	
Projektował:	mgr inż. Jerzy Jurec upr. nr 268/Gd/74	Data:	05 / 2010
Asystent:	Inż. Tomasz Kwiatkowski	Skala:	1:50
Tytuł rysunku:	ELEWACJA WSCHODNIA	Nr rys:	5