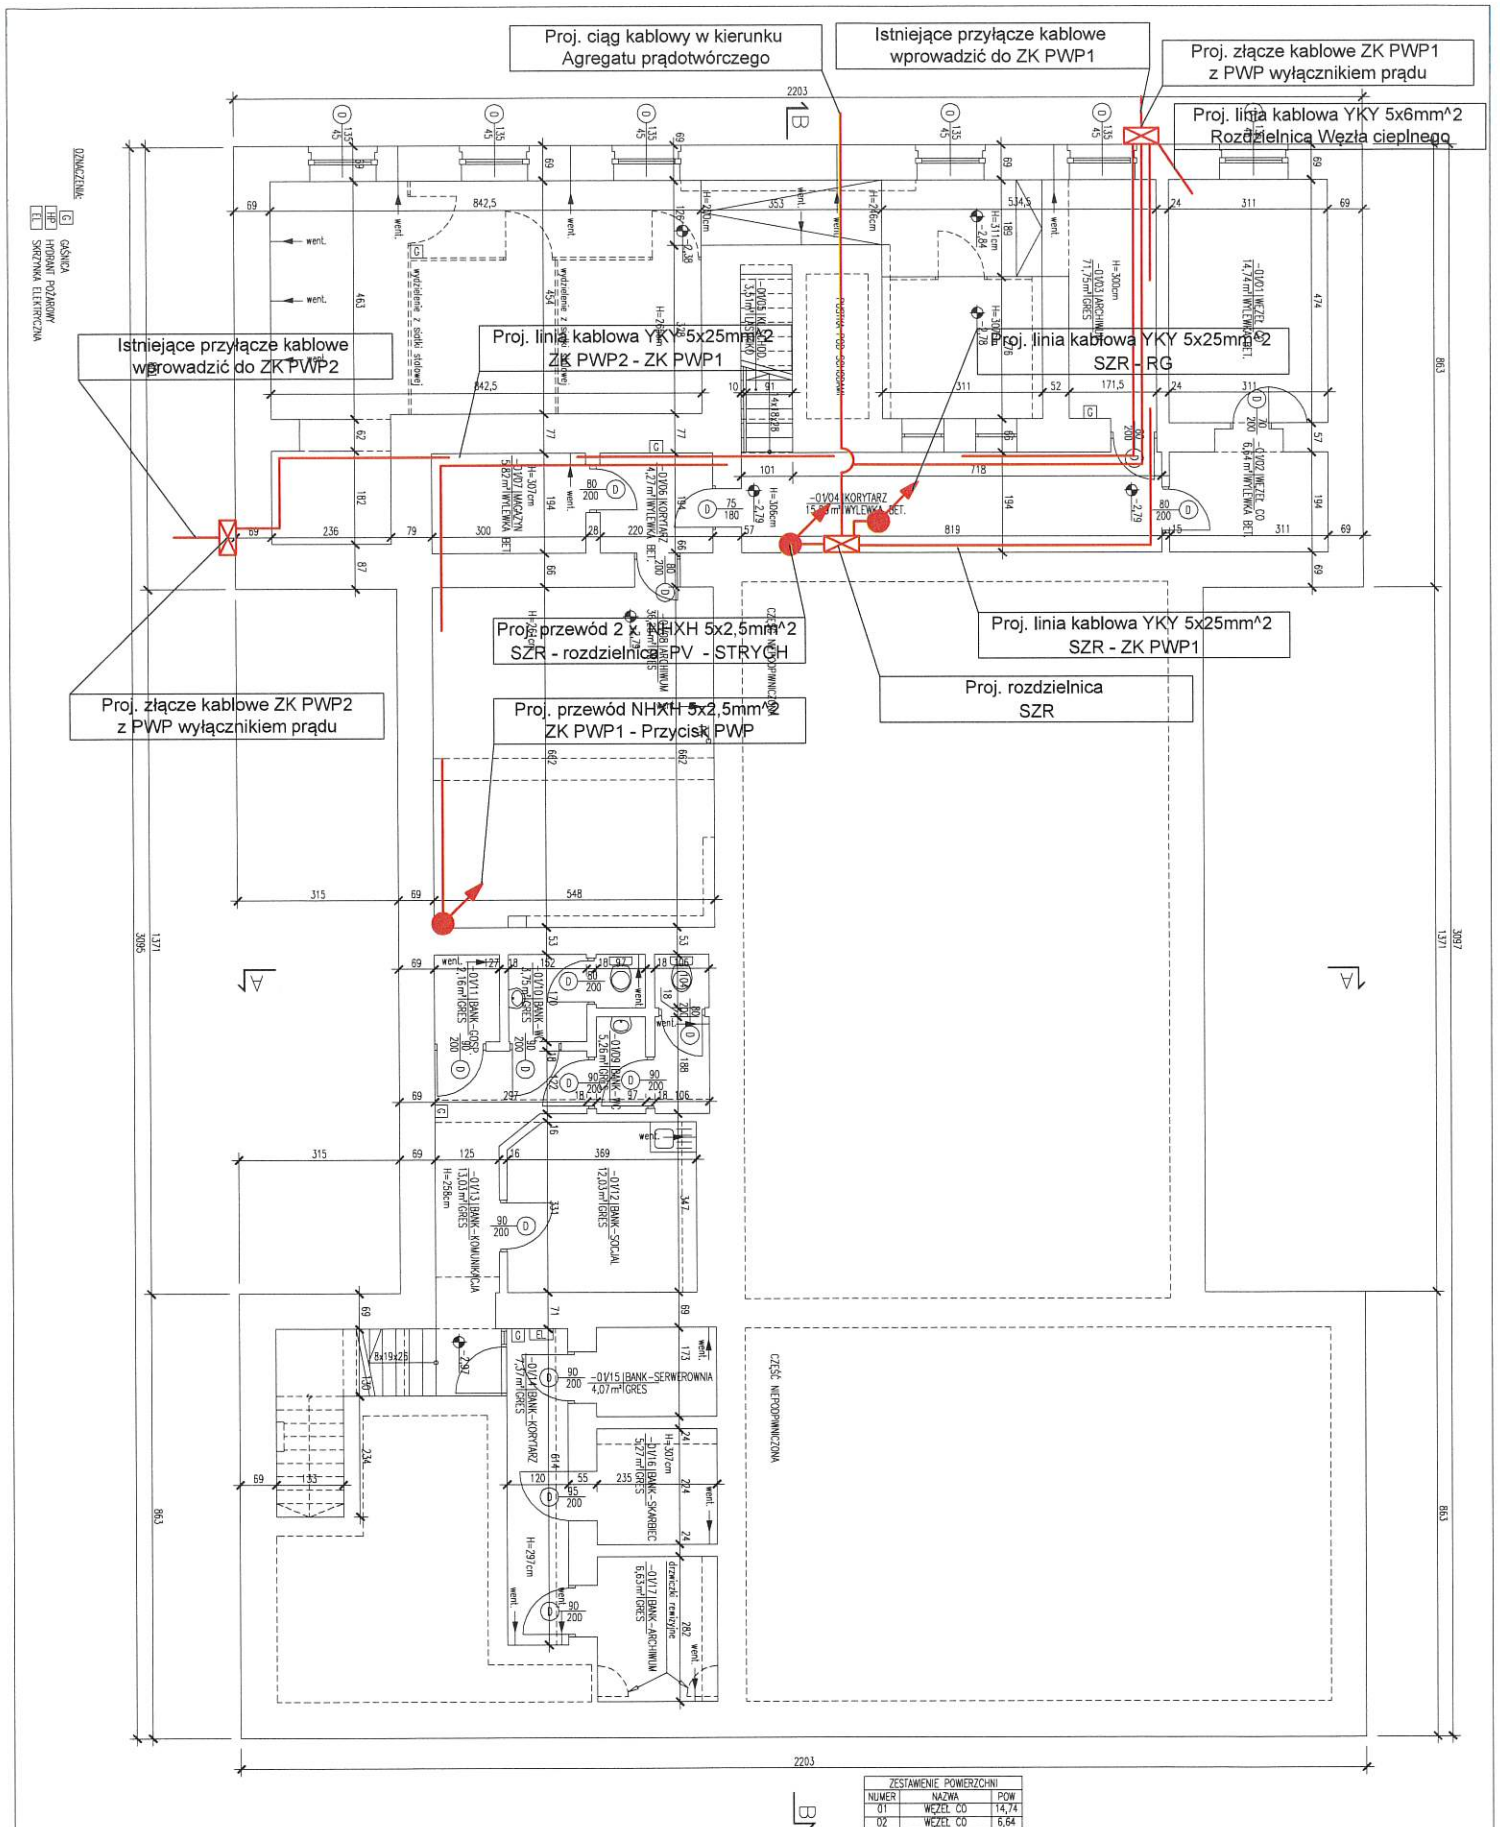

ZESTAWIENIE POWIERZCHNI		
NUMER	NAZWA	POW
01	WĘZEŁ CO	14,74
02	WĘZEŁ CO	6,64
03	ARCHIWUM	71,75
04	KORYTARZ	15,89
05	KL.SCHOD.	3,51
06	KORYTARZ	4,27
07	MAGAZYN	5,82
08	ARCHIWUM	36,28
09	BANK-WC	5,26
10	BANK-WC	3,75
11	BANK-WC	2,16
12	BANK-GOSP.	2,16
13	BANK-SOCJAL	12,03
14	BANK-KOMUNIKACJA	13,03
15	BANK-KORYTARZ	7,37
16	BANK-SERWEROWNIA	4,07
17	BANK-SKARBIEC	5,27
18	BANK-ARCHIWUM	6,63
SUMA POWIERZCHNI:		218,47

Temat	DOSTAWA I MONTAŻ AGREGATU PRĄDOTWÓRCZEGO, ORAZ PRZEBUDOWA UKŁADU ZASILANIA BUDYNKU STAROSTWA POWIATOWEGO W SZTUMIE, UL. MICKIEWICZA 31	
Inwestor	Starostwo Powiatowe w Sztumie 82-400 Sztum, ul.Mickiewicza 31	E Branża
Proj.	mgr inż. Adam Kibort upr. POM/0009/PWOE/12	04-2025 Data
Oprac.	mgr inż. Adam Kibort upr. POM/0009/PWOE/12	1:100 Skala
Nazwa rysunku	RZUT PIWNICY	E2 Nr rys.