


PRZEKRÓJ A-A

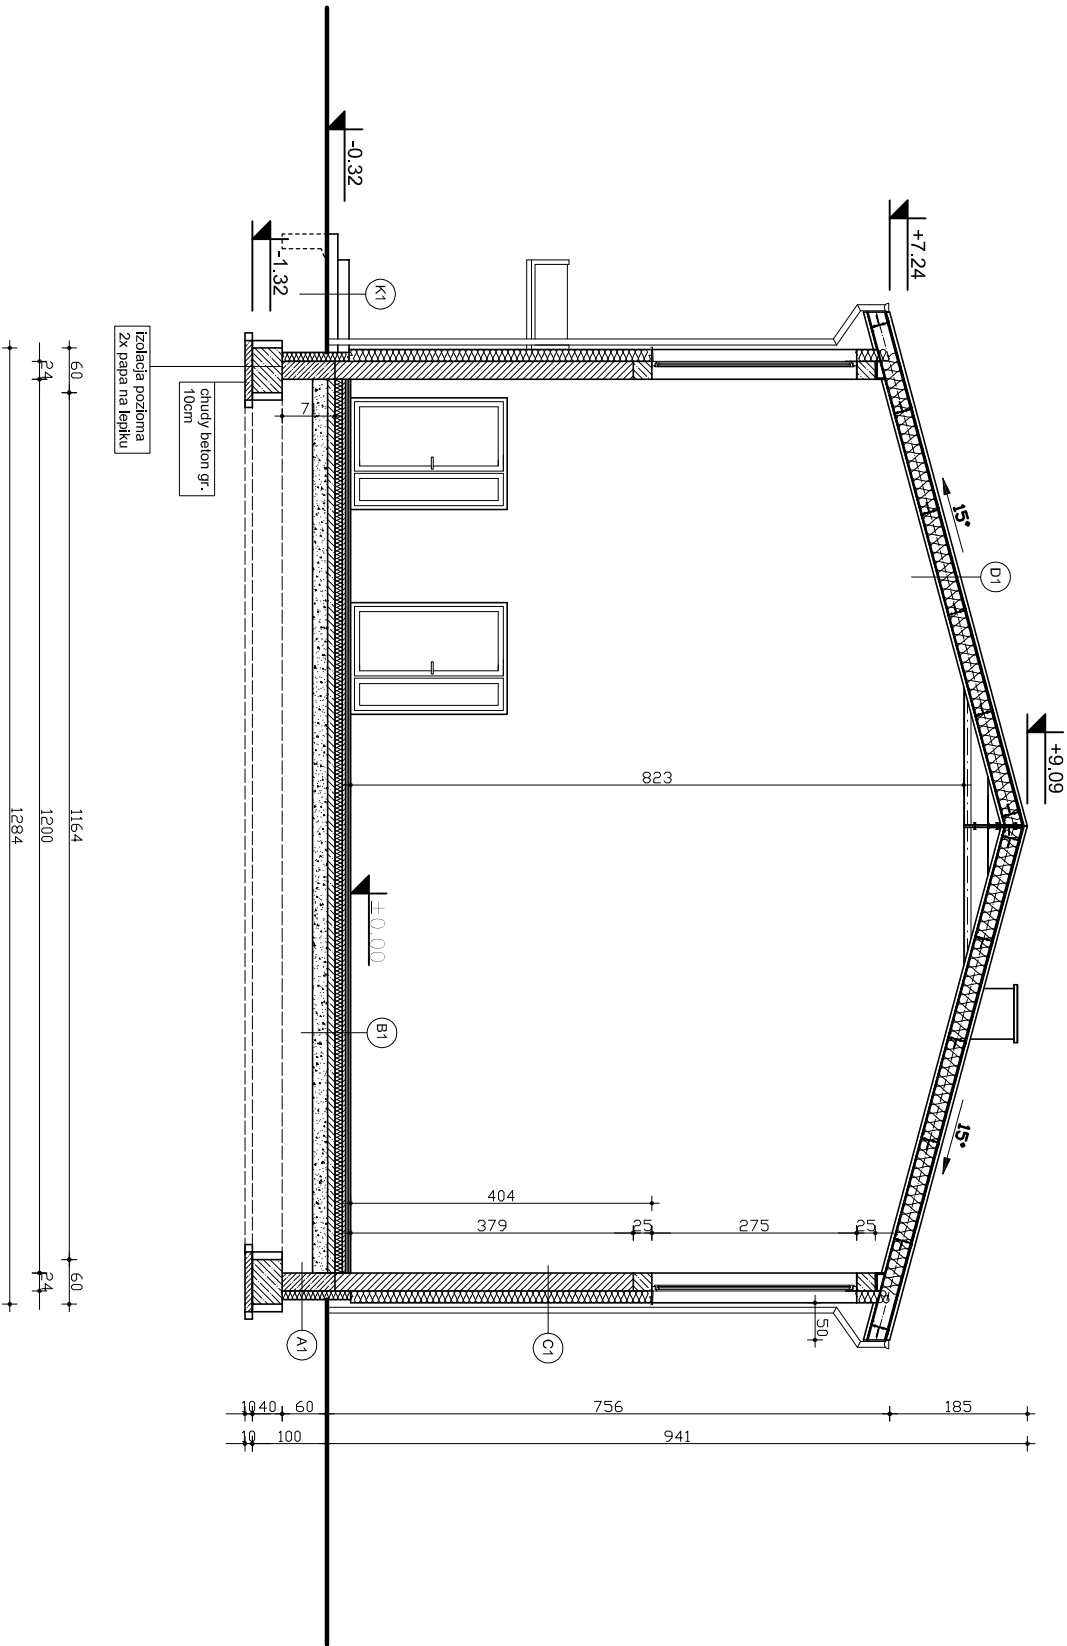

A1	elewacyjna płytka klinkerowa do posadźni 10 cm poniżej gruntu
	warsztwa zbrojąca - zaprawa klejowo-szpachlowa z zatiopną siatką z włókna szklanego
	styropian EPS 100-038 gr. 12cm
	Izolacja przedwłókna wraź z zaprawą klejową:
	- podłoga grzewcza
	- izolacja grzewcza
	- zaprawa klejowa
	ściana fundamentowa z bloczków betonowych gr. 24cm

B1	wkładzina np. LinoSport/Nantur (zamiennie równoważne)
	2 x płytka OSB 10 mm
	folia PCV
	siatka podłoga gr. 19 mm
	legary krzyżowe 22 mm
	podkładka elastyczna
	folia PCV
	podkład betonowy 4cm
	folia PCV
	styropian EPS 100-038 gr. 10cm
	Zaprawa na lepku asf.
	beton C8/10 z zatarciem gr. 10cm
	podsiarka plastowa 20cm

C1	wyprawa z ciekawostkowego liny strukturalnego:
	a) silikonowa:
	- podkład linykasi
	- linyk silikonowy
	warstwa zbrojąca:
	- wzmocniona do wys. 2 m powyżej cokołu (zaprawa klejowo-szpachlowa z zatiopną siatką x2 z włókna szklanego)
	- powyżej standardowa (zaprawa klejowo-szpachlowa z zatiopną siatką z włókna szklanego)
	styropian EPS 70-040 gr. 16cm
	warstwa zaprawy klejowo szpachlowej
	ściana z pustaków z betonu komórkowego gr. 24cm
	liny wewnętrzny cen-wap gr. 1.5m z zatarciem szpachlowką gipsową

D1	blacha trapezowa BTD 45/185x0.7 mm
	plaster z 250x2.5mm
	włókna mineralna gr. 25cm
	parozizolacja
	blacha trapezowa BTD 45/185x0.7 mm
	rygiel dwuteownik IPE 240

K1	terakota mrozoodporna
	klej mrozoodporny
	wodoszczelna powłoka przedwłókna
	schody betonowe / płyta tarasowa
	wylewana na mokro, beton C16/20 gr. 14cm
	siatka zbrojąca podsiarka plastikowa gr. 20cm
	grunt rodzimy po zdjęciu humusu

A.M. NIERUCHOMOŚCI			
Nazwa i adres obiektu:		Rozbudowa Specjalnego Ośrodka Szkolno Wychowawczego w Kołozębku o budowę sali sportowej wraz z łącznikiem obrob Kołozęb, gm. Mikołajk Pom., dz. nr 17/2, 18/4	
Inwestor:		STAROSTWO POWIATOWE W SZTUMIE	Branża:
		ul. Mickiewicza 31	ARCHITEKTURA
Projektował:		mgr inż. arch. Dariusz Lemka upr. nr 147/Gd/01	Data:
Sprawdził:		mgr inż. arch. Łukasz Papaj upr. nr 456/POOKK/2011	06/2015
Asystent:		inż. Tomasz Kwiatkowski	Skala:
			1:100
Tytuł rysunku:		PRZEKROJ A-A	Nr rys:
			8