


RZUT PRZYZIEMIENIA - INSTALACJA KOMPUTEROWA

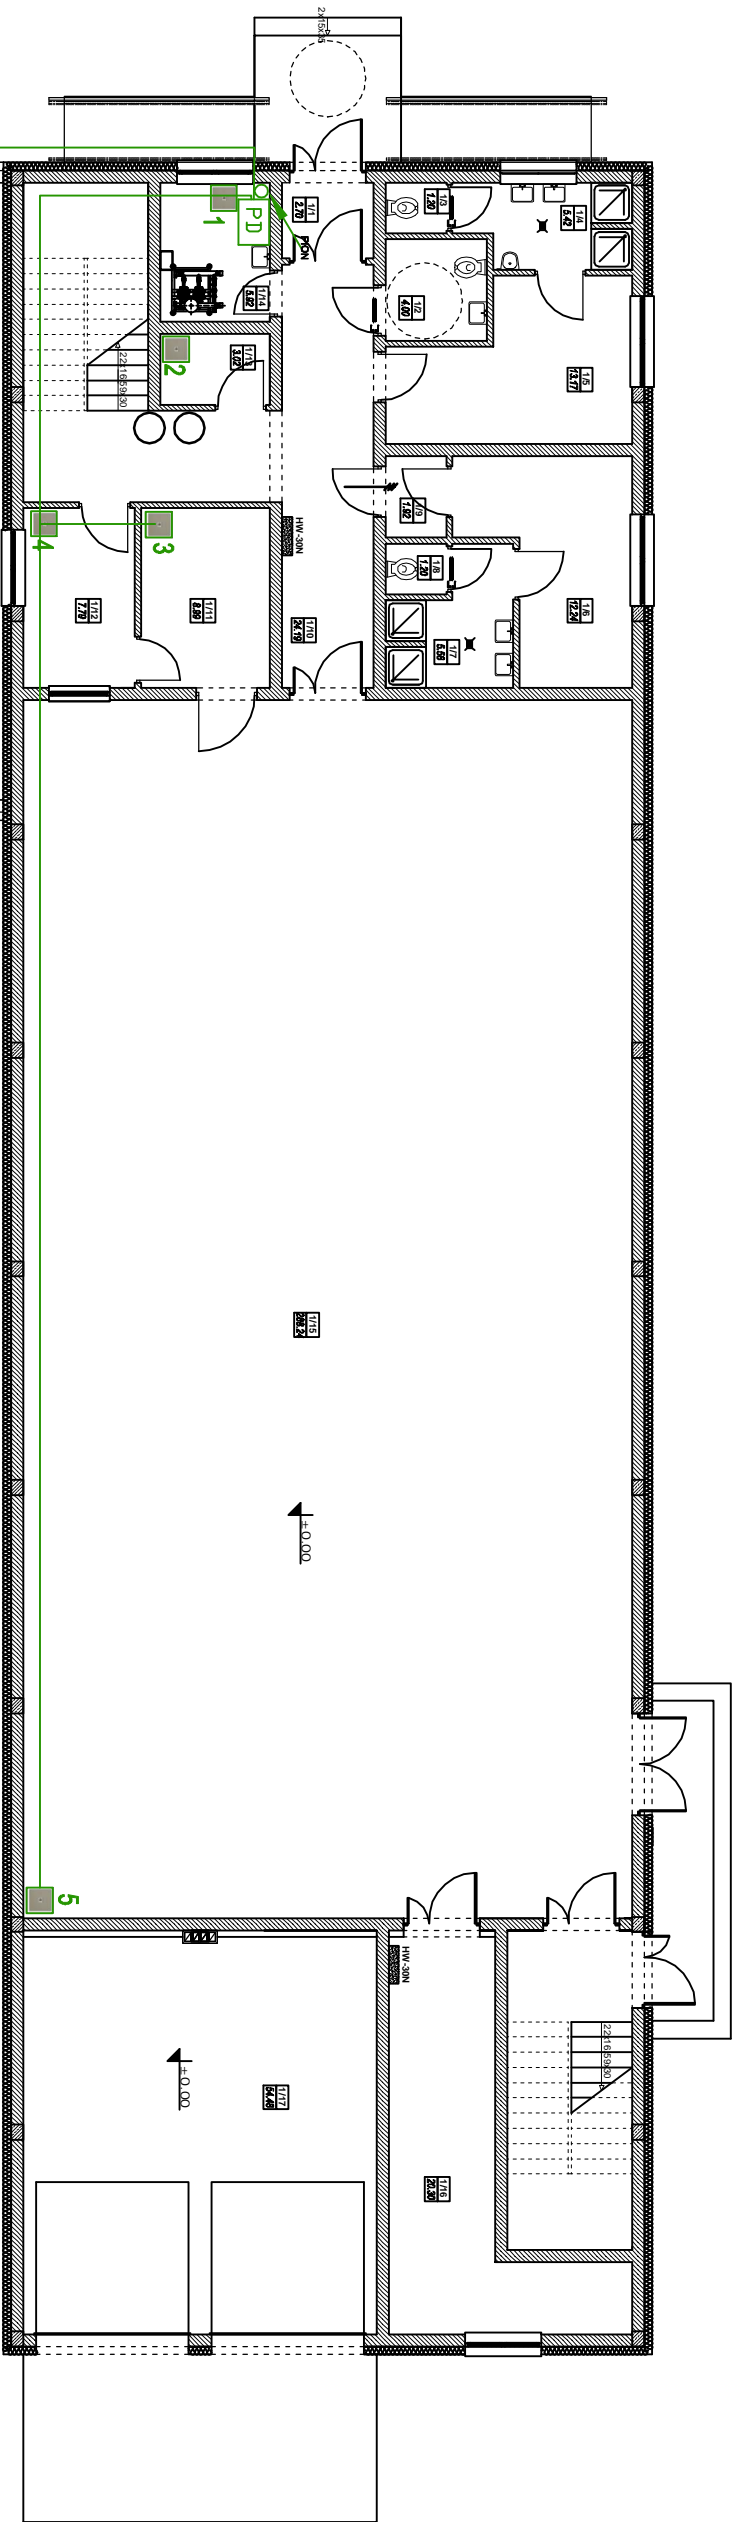

SYMBOLE I OZNACZENIA – Instalacja komputerowa		
PD	Stacja sieciowa 19"	
	Okablowanie RJ45 kat. 5+	
	Przewód UTP k2x0.5 kat. 5+	

ZESTAWIENIE POMIESZCZEŃ - PRZYZIEMIE		
Nr	Nazwa pomieszczenia	Powierzchnia
11	Wiatrołap	2,70
12	Wc dla niepełnosprawnych	4,00
13	Wc	1,20
14	Natrysy	5,42
15	Przebierałnia	13,17
16	Przebierałnia kobiet	12,24
17	Natrysy	5,48
18	Wc	1,20
19	Przedsiłonek	1,42
110	Komunikacja	24,19
111	Magazyn sprzętu	8,89
112	Pokoje nauczycieli	7,79
113	Pomieszczenie techniczne	3,02
114	Gospodarka	5,92
115	Sala gimnastyczna	288,24
116	Magazyn sprzętu	20,30
117	Gospodarka	54,48
RAZEM		410,36

A.M. NIERUCHOMOŚCI			
Nazwa i adres obiektu:	Rozbudowa Szpitalnego Ośrodka Szpitala Wyższego w Kłodzku o budowę i/lub sportowej wsi w i/lub terenach objętych Kształt. ogm. Miobliki Pn., dz. nr 17/2, 18/4		
Investor:	STAROSTWO POWIATOWE W SZTALNE 82-400 Sztalne		
Projektant:	mgr inż. Grzegorz Górnko, ul. nr POK0124/PWOE04	branża:	elektryczna
Sprawił:	inż. Marcin Górnko ul. nr POK0124/PWOE04	data:	06/2025
Tytuł rysunku:	RZUT PRZYZIEMIENIA - INSTALACJA KOMPUTEROWA		
		skala:	1:100