


SCHEMAT BLOKOWY  
- Instalacja Systemu Telewizji Dozorowej (CCTV)

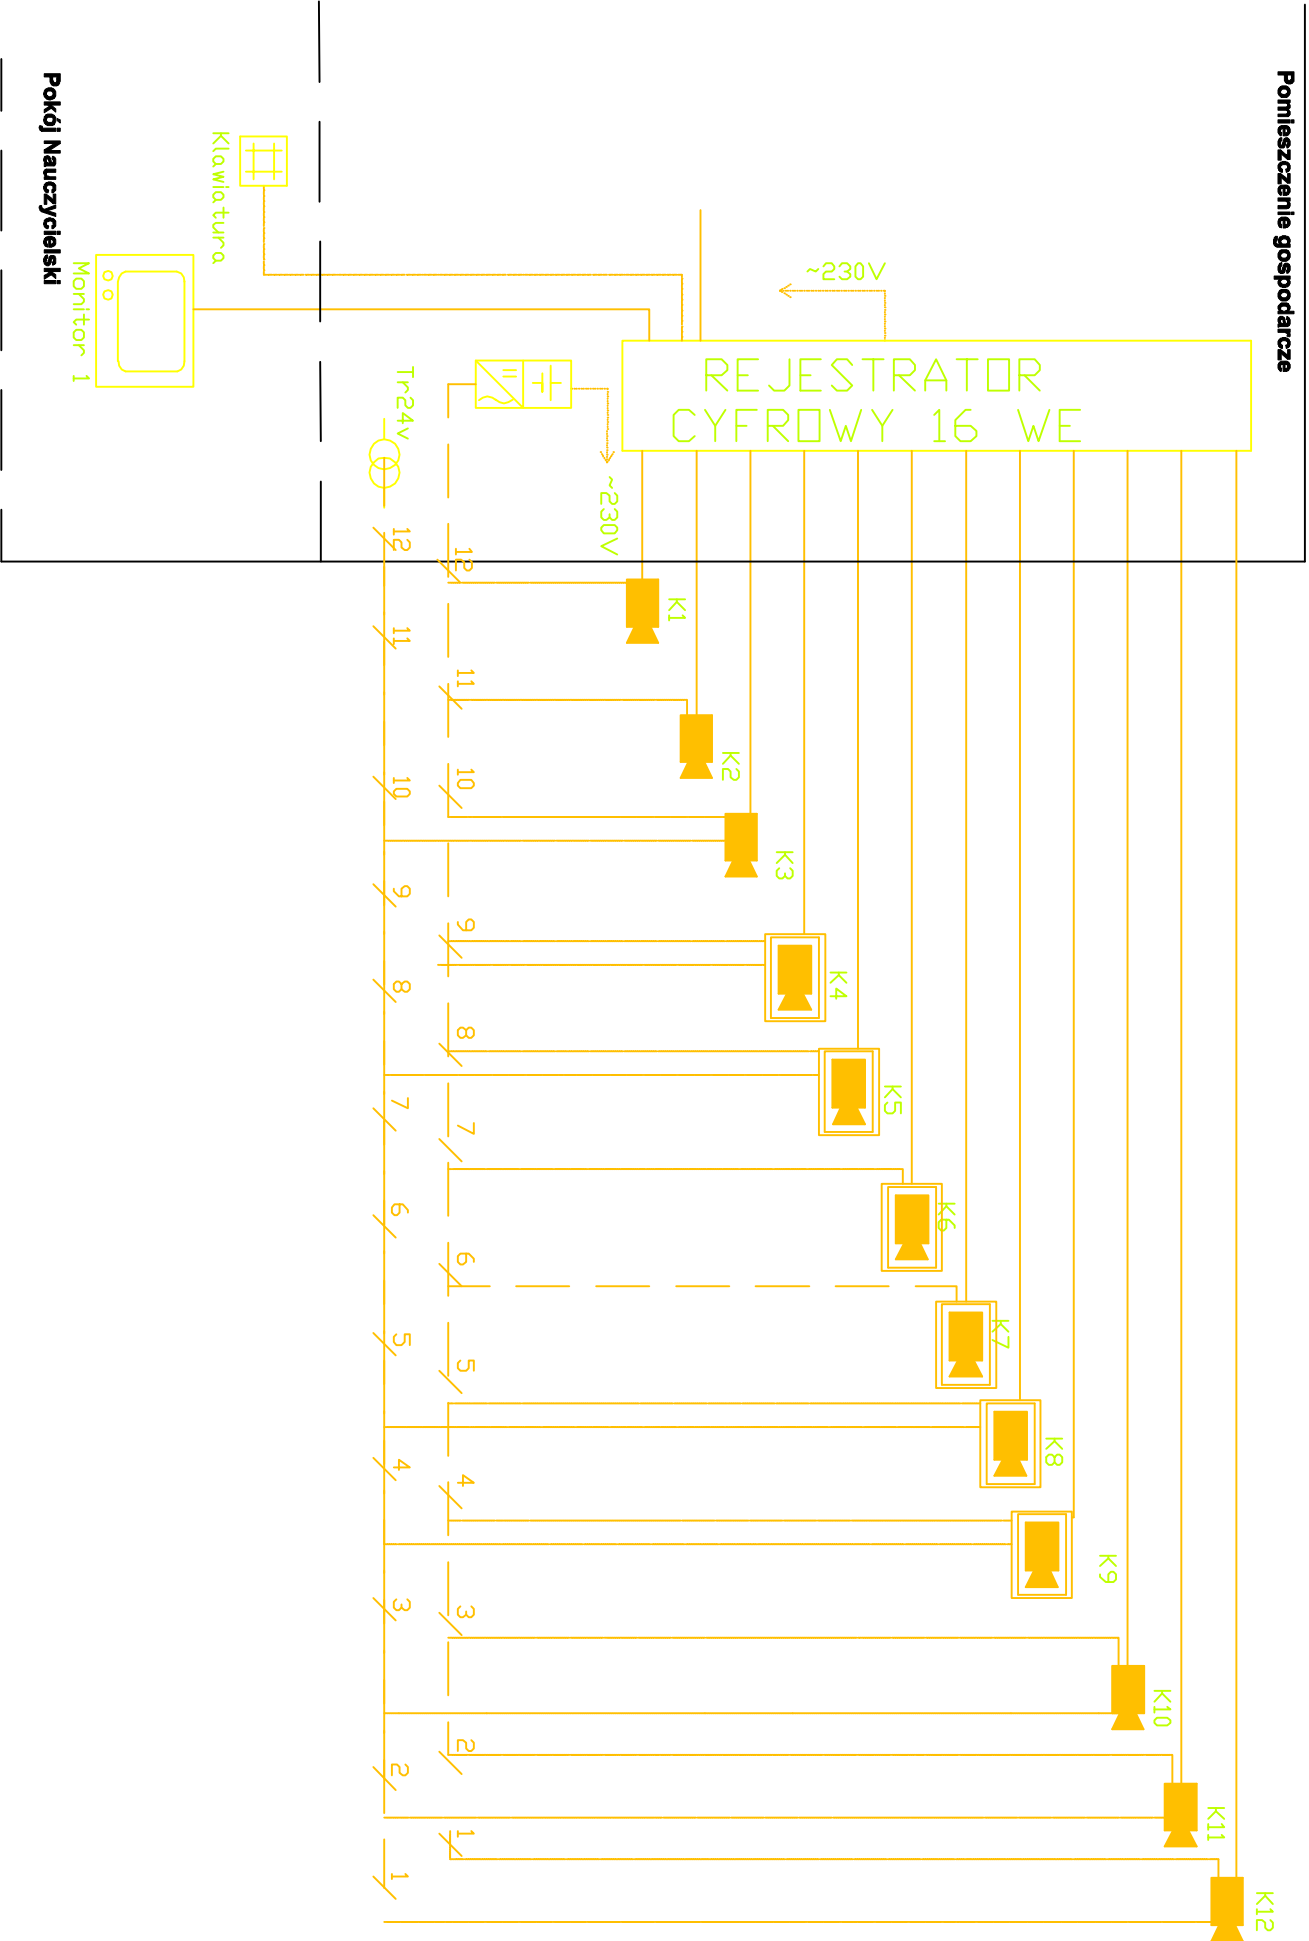

SYMBOLE I OZNACZENIA – Instalacja CCTV	
	Kamera wewnętrzna stacjonarna
	Kamera zewnętrzna w obudowie z grzałką
	Klawiatura rejestratora
	Zasilacz z akumulatorem
	Transformator 24V
	Zasilacz UPS
	Monitor
	Rejestrator cyfrowy
	Przewód YMD 75
	Przewód OKW 2x1
	Przewód UTP 4p

UWAGA!  
Rejestratory zamontować w szafie DSR

A.M. NIERUCHOMOŚCI			
Nazwa i adres obiektu:	Rozbudowa Specjalnego Ośrodka Szkolno Wychowawczego w Kozłowie o budowę sali sportowej wraz z łącznikiem obieg Kozłów, gm. Mikołajki, Pom., dz. nr 172/18/4		
Inwestor:	STAROSTWO POWIATOWE W SZTUMIE ul. Mickiewicza 31 82-400 Szum	Branża:	elektryczna
Projektował:	mgr inż. Grzegorz Gromko upr. nr POM0124/PWOE/04	Data:	06/2015
Sprawdził:	inż. Marcin Gross upr. nr POM0121/POOE/04	Skala:	1:100
Tytuł rysunku:	SCHEMAT BLOKOWY - INSTALACJA SYSTEMU TELEWIZJI DOZOROWEJ		