


SCHEMAT BLOKOWY

- Instalacja Systemu Wlamania i Napadu

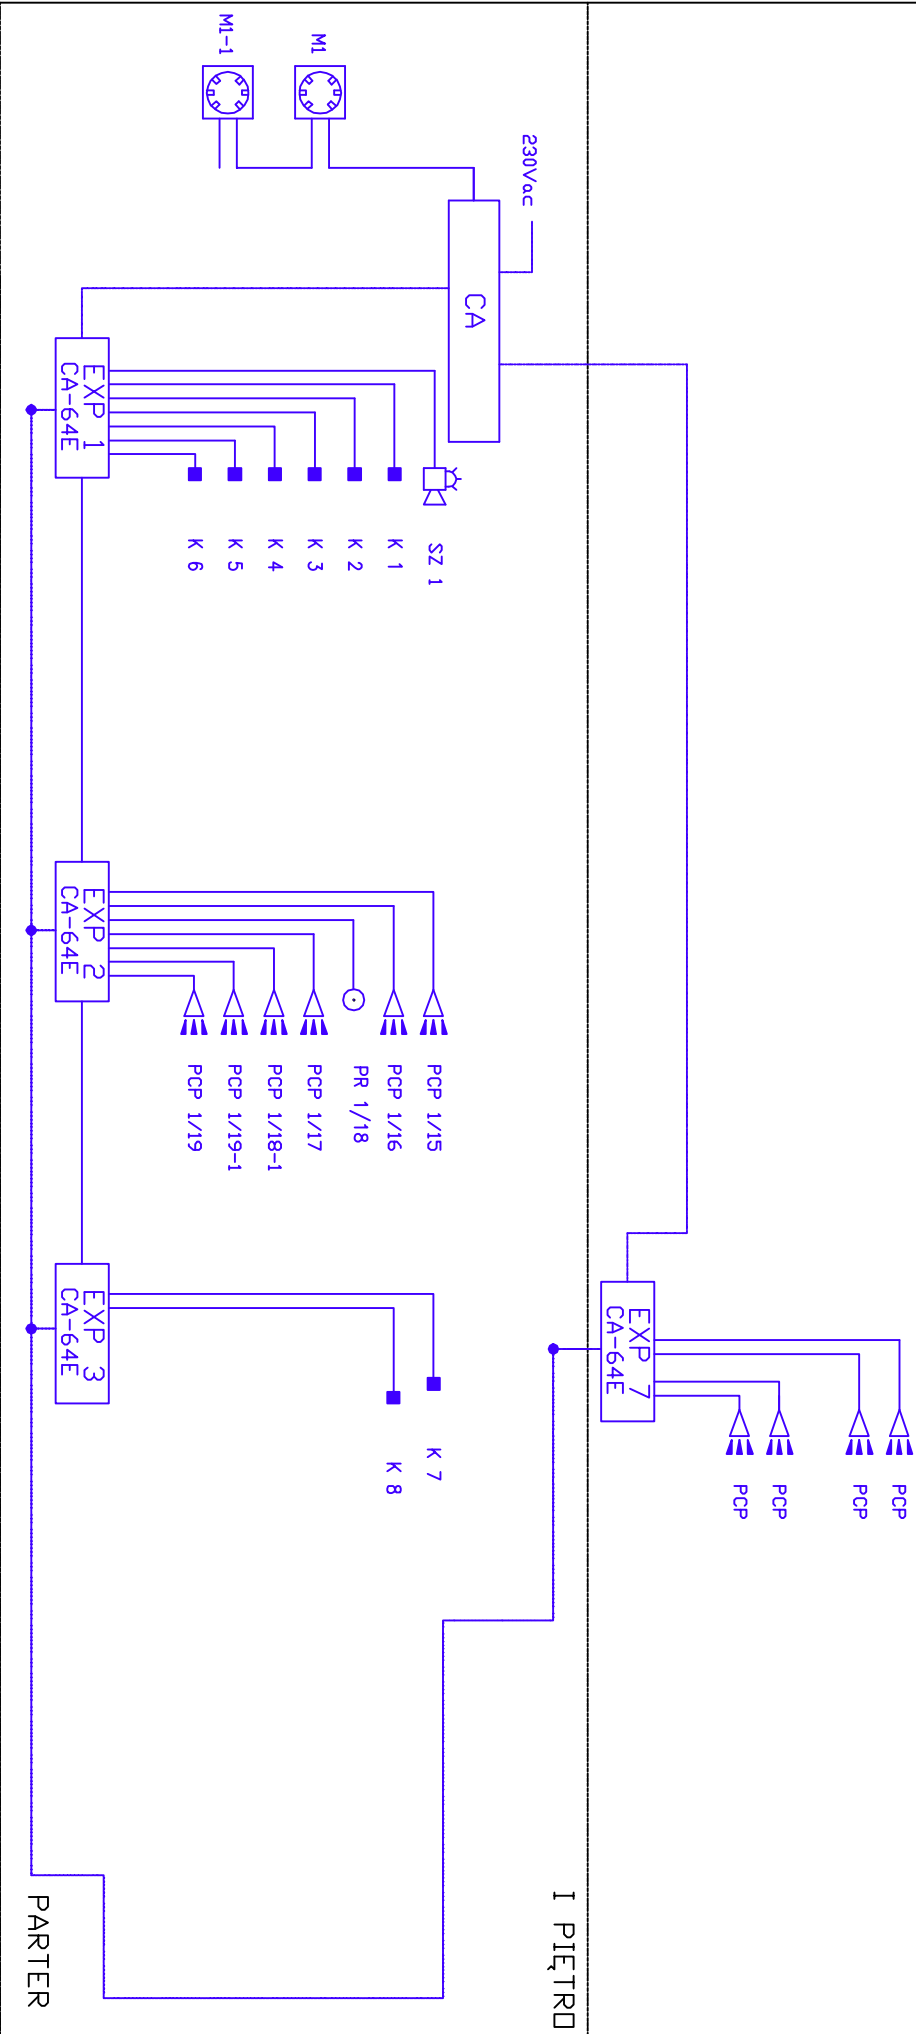

SYMBOLE I OZNACZENIA – Instalacja SSMIN	
	Centrala alarmowa
	Moduł komunikacyjny
	Ekspander wejść
	Ekspander wejść z zasilaczem
	Czujka pasywna podczewieni
	Kontaktron
	Przycisk napodowy
	Manipulator systemowy
	Zasilacz
	Manipulator systemowy
—	Przewód YTKSY 3x2x0,5
—	Przewód YTKSY 3x2x0,5 + OMV 2x0,75
—	Przewód OMV 2x0,75

A.M. NIERUCHOMOŚCI			
Nazwa i adres obiektu:	Rozbudowa Specjalnego Ośrodka Szkolno Wychowawczego w Kobrzeżu o budowę sali sportowej wraz z łącznikiem obrotowym Kozłob. gm. Mikolajk. Pom., dz. nr 172/18/4		
Investor:	STAROSTWO POWIATOWE W SZTUMIE	Branża:	elektryczna
Projektował:	mgr inż. Grzegorz Gromko upr. nr POM/0124/PWOE/04	Data:	06/2015
Sprawdził:	inż. Marcin Gross upr. nr POM/0121/POOE/04	Skala:	1:100
Tytuł rysunku:	SCHEMAT BLOKOWY - INSTALACJA SYSTEMU WLAMANIA I NAPADU		