


WIAZAR W4

Uwaga:
Na rysunku w miejscach gdzie nie zaznaczono grubości i długości spoin, spawac należy na całej długości styku elementów spoiną grubości $a \approx 0,7l$, lecz nie grubsza niż $a \approx 6\text{mm}$ gdzie l = grubości cieńszego z łączonych elementów

- Stal ST3SX
- Elektrody EA-146
- Połączenia stalowe KL 5.8
- Elementy spawane na pełną długość styku

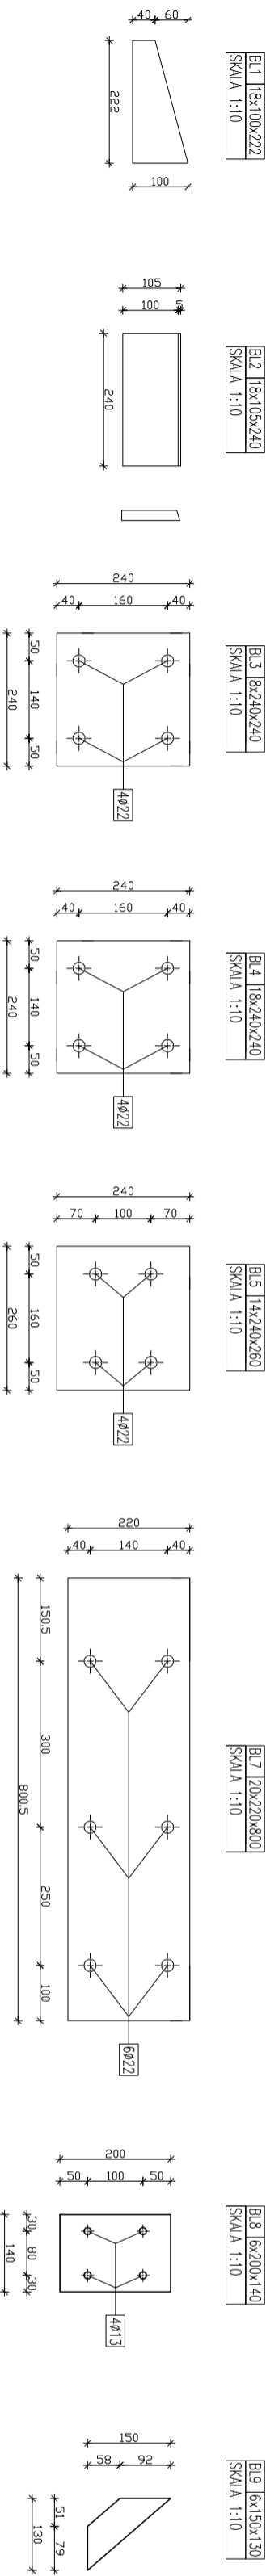

A.M. NIERUCHOMOŚCI			
Nazwa i adres obiektu:	Rozbudowa Specjalnego Ośrodka Szkolno Wychowawczego w Koloszebie O budowę sal sportowej wraz z łącznikiem ul. Młodych 17/18, 17/17, 17/12, 18/4		
Inwestor:	STARSOSTWO KOMUNALNE W SZCZOLIMIE 82-400 Szulim		
Projektant:	mgr inż. Andrzej Marchała	upr. nr PDM.0320.P/MOK/K11	Bratka:
Sprawił:	mgr inż. Jerzy Jurec	upr. nr 288/GJ/74	Data:
Asystent:	inż. Tomasz Kamiński		Skala:
Tytuł rysunku:	WIAZAR W4	Nr rys:	22K