



# RZUT PRZYZIEMIEMIA - INSTALACJA WENTYLACJI

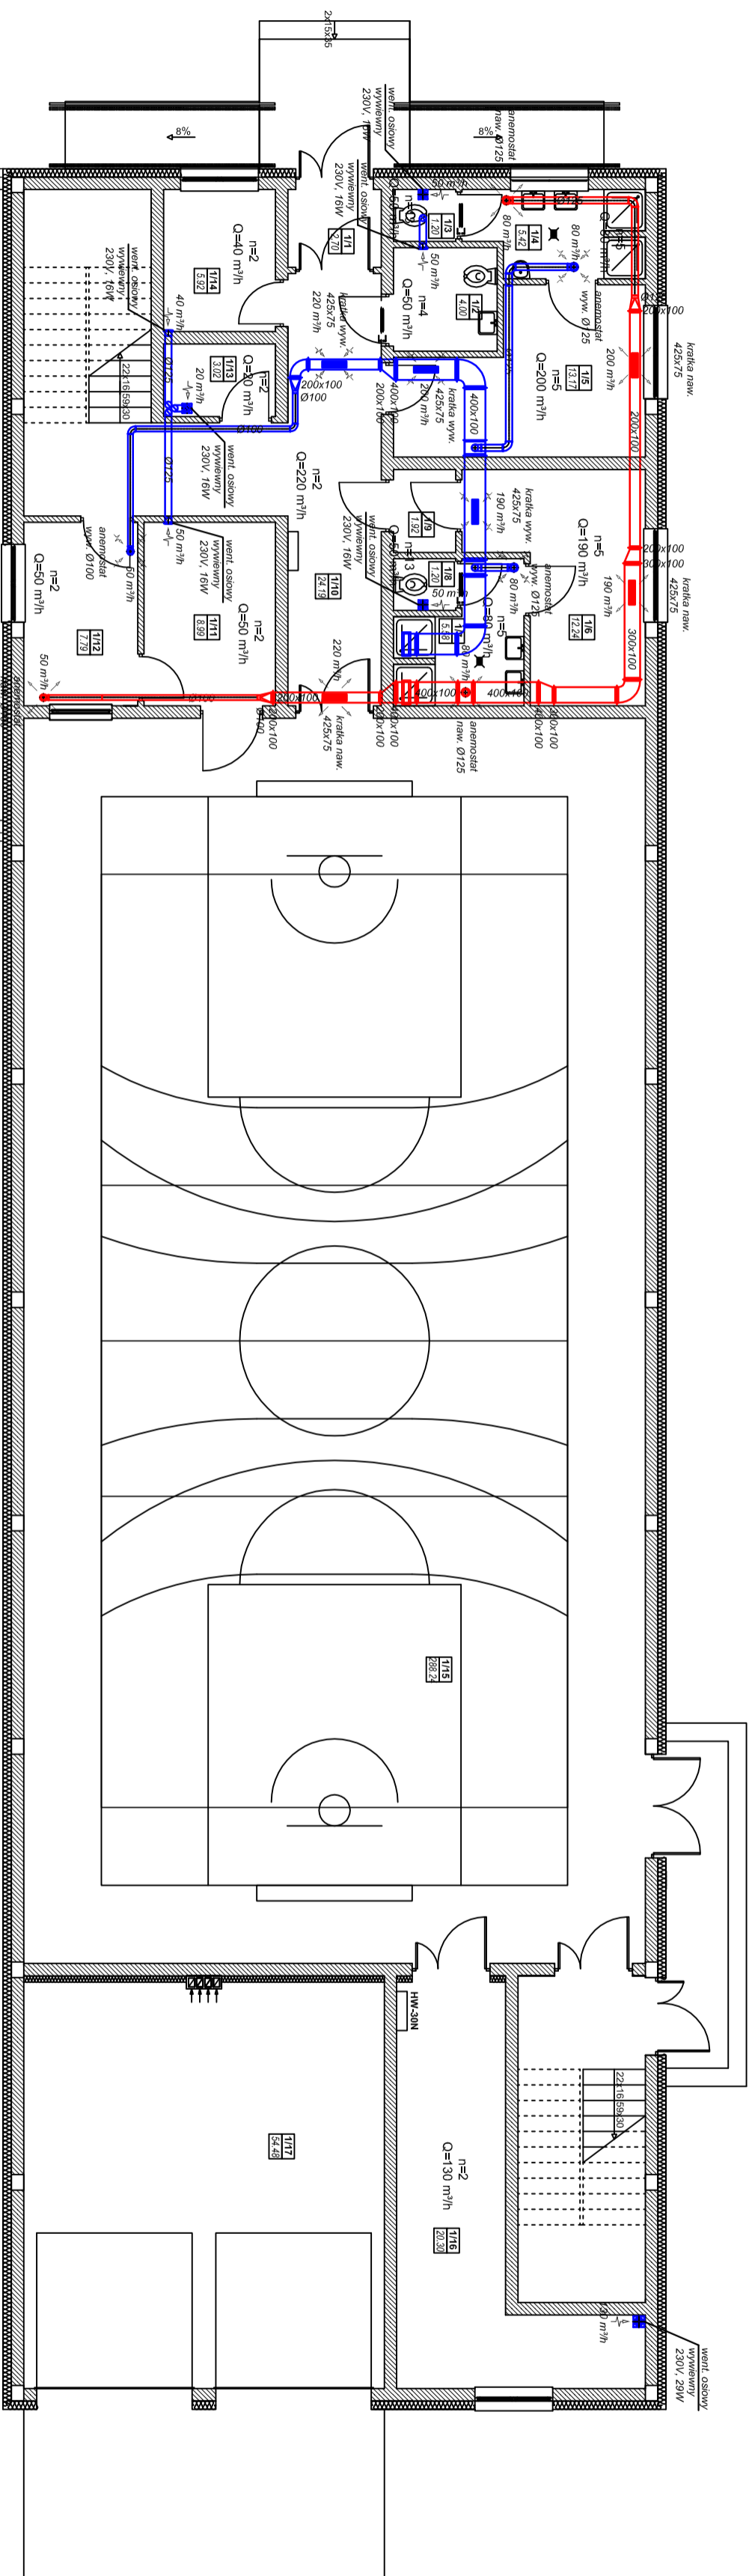

## CZĘŚĆ ISTNIEJĄCA

ZESTAWIENIE POMIĘSZCZEŃ - PRZYZIEMIĘ			
NR	NAZWA	WYCONOSZENIE LOKALNOŚĆ	POMIĘSZCZALNOŚĆ
1/1	WARTOŁAP	terakota	2,70
1/2	WC BLA NIEPEŁNOSPRAWNYCH	terakota	4,00
1/3	WC	terakota	1,20
1/4	KAFIARIUM	terakota	5,42
1/5	PRZEDSIĘBIALNI NIECZYSTY	terakota	13,17
1/6	PRZEDSIĘBIALNI CZYSTY	terakota	12,24
1/7	MARIUSI	terakota	5,58
1/8	WC	terakota	1,20
1/9	PRZESZKOK	terakota	1,92
1/10	KOMUNIKACJA	terakota	24,19
1/11	ŁAZIŚCZANO NIECZYSTY	terakota	8,89
1/12	POKOJ MANDARYNOWY	terakota	7,79
1/13	POMIĘSZCZENIE TECHNICZNE	terakota	3,02
1/14	POMIĘSZCZENIE GOSPODARSTWA	terakota	5,52
1/15	SALA GIMNASTYCZNA	wykładka typ Lubuskiej (Klubu Dziękuję Ci)	288,24
1/16	ŁAZIŚCZANO CZYSTY	terakota	20,30
1/17	POMIĘSZCZENIE GOSPODARSTWA	terakota	5,48
<b>RAZEM</b>			<b>460,36</b>

### OZNACZENIA:

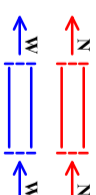 $n=4$ 

krotności wymian powietrza

krotności wymian powietrza

<b>Nazwa i adres obiektu:</b>	Ruchdoma Specjalnego Ośrodka Szkolno Wychowawczego w Kozłowie o budowie sal sportowej wraz z łącznikiem i ogrodzeniem, gm. Mikolajki, Pom. , dz. nr 1/72, 1/94		
<b>Investor:</b>	SAMOŚĆ GMINNA W KOSZOWIE		
<b>Projektant:</b>	mgr inż. Adam Wzrostek, upr. nr POMOH/PWOS/12		
<b>Strasznik:</b>	mgr inż. Marek Ziśkowski, upr. nr POMOH/PWOS/12		
<b>Typu wykonawcy:</b>	FIRMA PRACOWNIA - INSTALACJA WENTYLACJI		
	<b>Nr seq.</b>	<b>Data:</b>	<b>Strona:</b>
	10	11.00	1