Rzut Zbiornika P.POŻ. i Studziennki Ssawnej

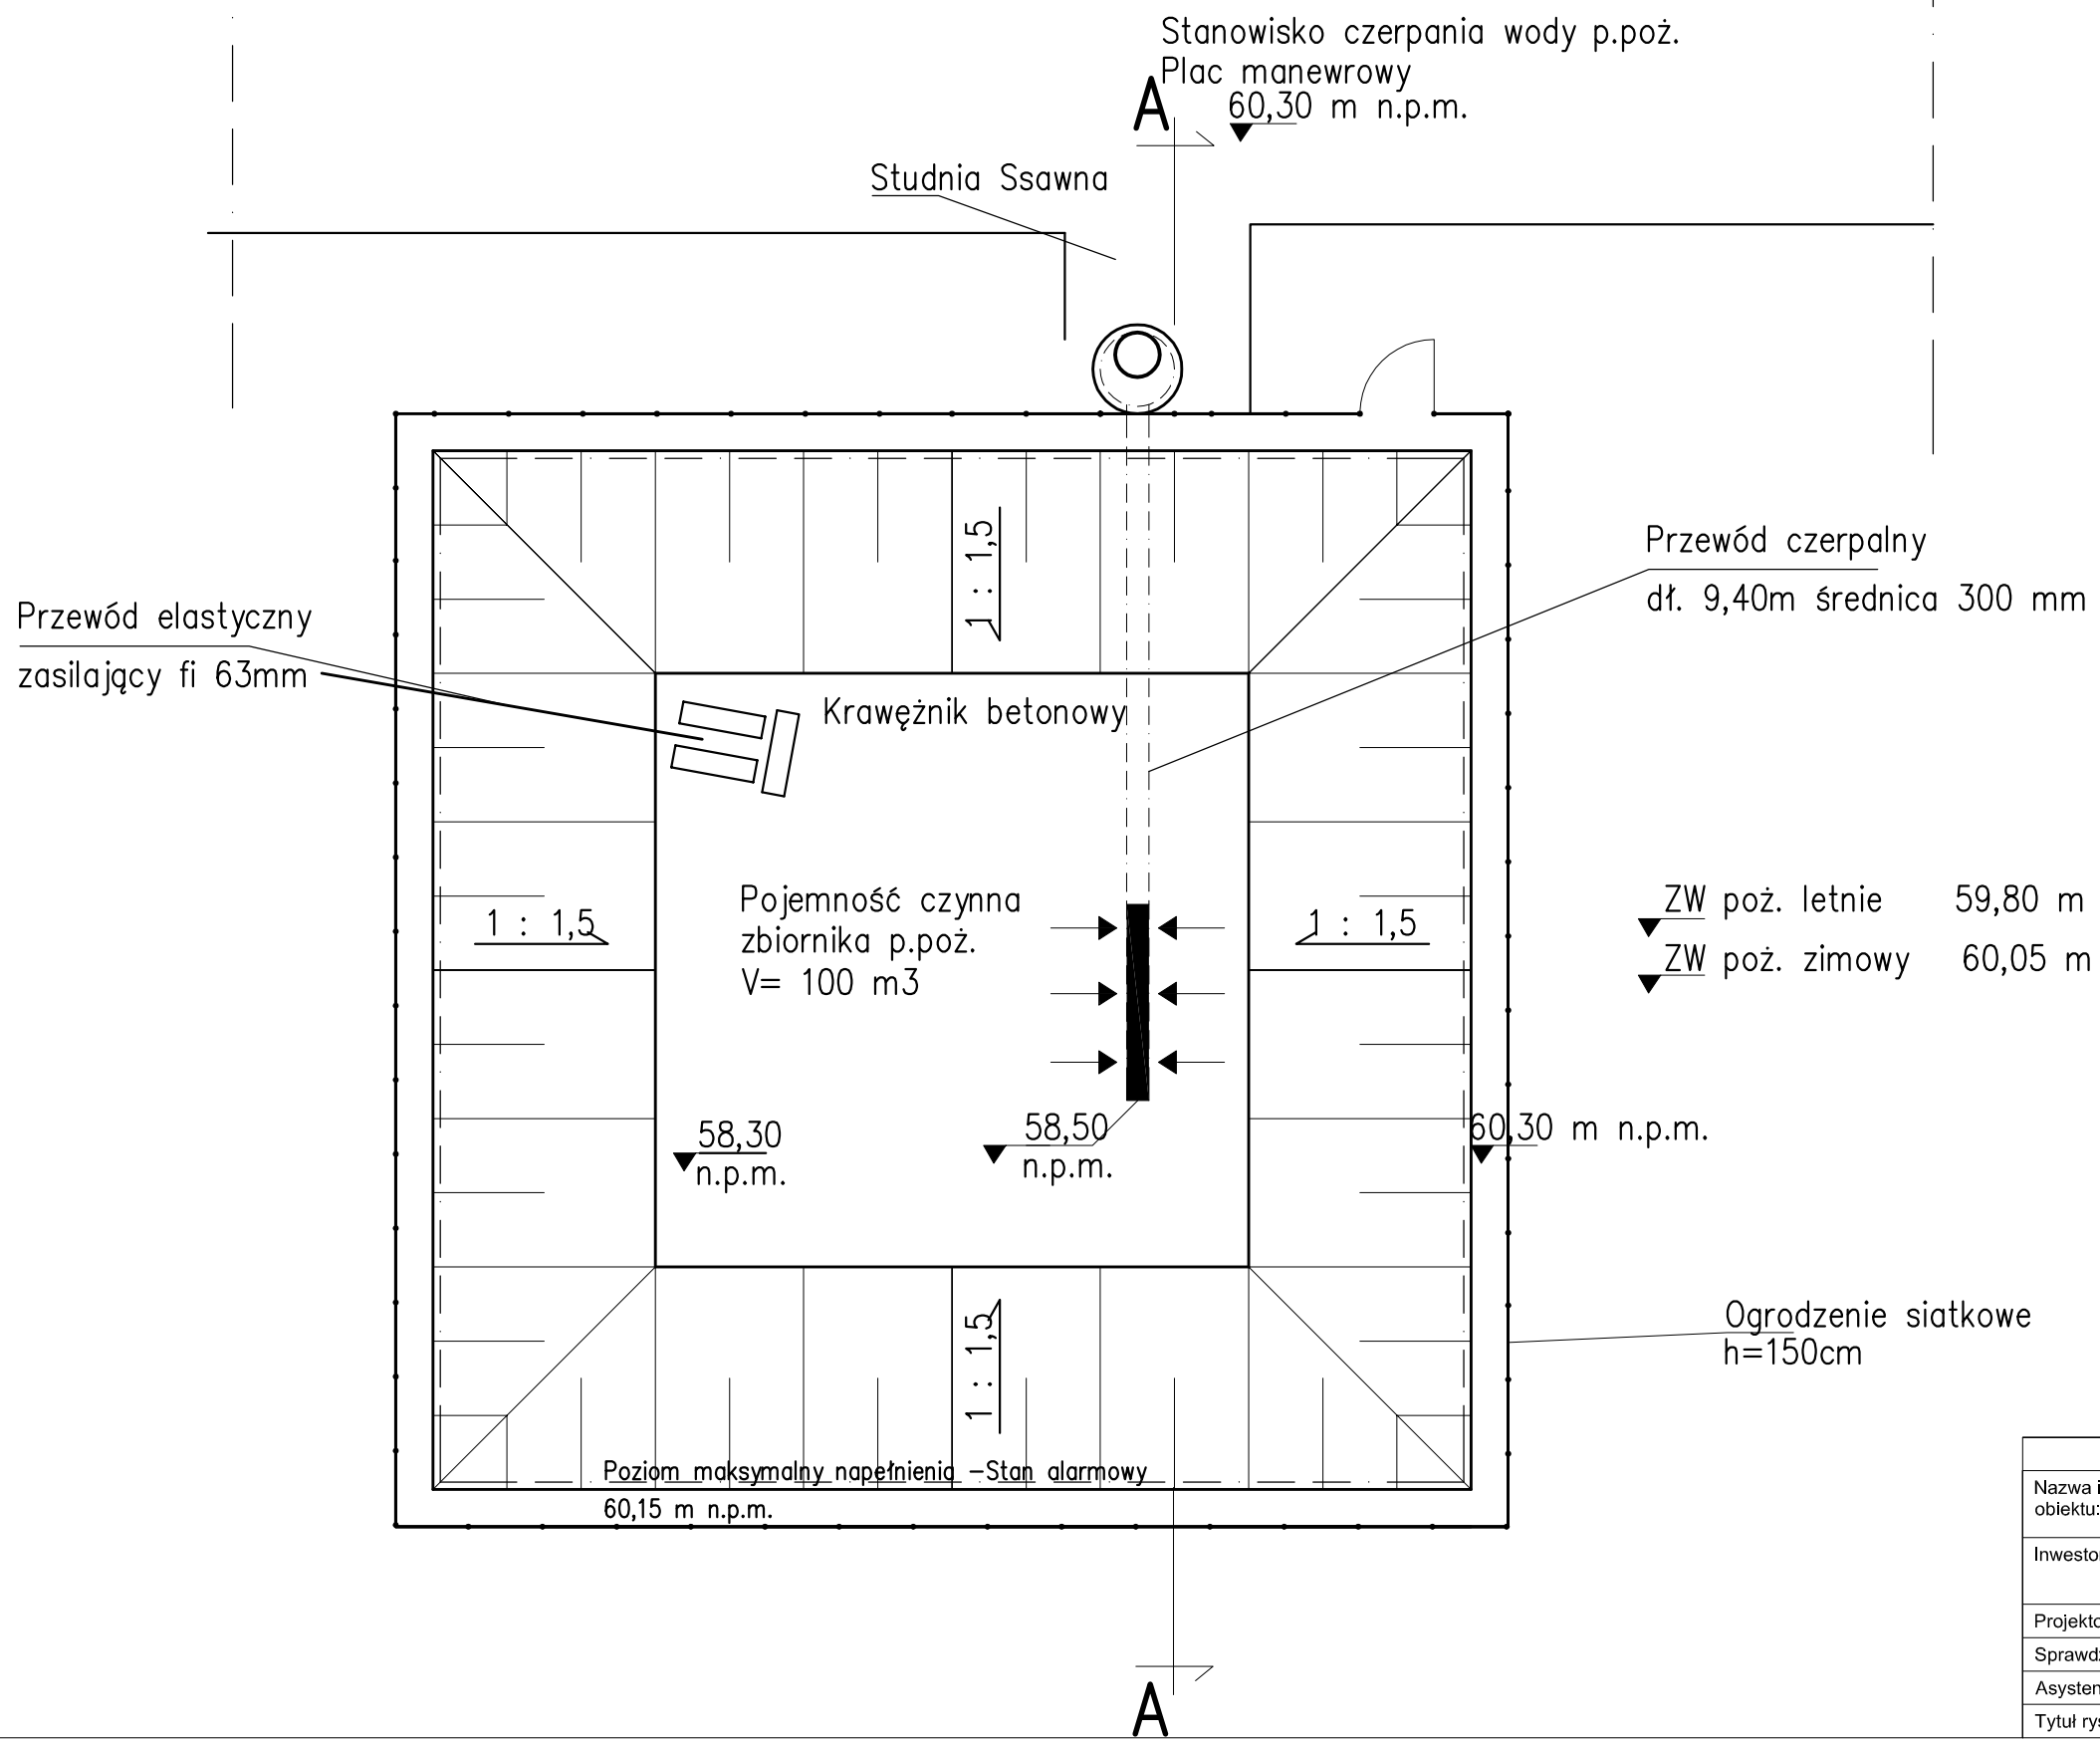

A.M. NIERUCHOMOŚCI			
Nazwa i adres obiektu:	Rozbudowa Specjalnego Ośrodka Szkolno Wychowawczego w Kołozębiu o budowę sali sportowej wraz z łącznikiem obręb Kołozą̨b, gm. Mikołajkk Pom., dz. nr 17/2; 18/4		
Inwestor:	STAROSTWO POWIATOWE W SZTUMIE ul. Mickiewicza 31 82-400 Sztum	Branża:	KONSTRUKCJA
Projektował:	mgr inż. Andrzej Marciniak upr. nr POM/0320/PWOK/11	Data:	06/2015
Sprawdził:	mgr inż. Jerzy Jurec upr. nr 268/Gd/74		
Asystent:	inż. Tomasz Kwiatkowski	Skala:	1:25
Tytuł rysunku:	Rzut Zbiornika P.POŻ. i Studziennki Ssawnej	Nr rys:	2