


PRZEKRÓJ A-A

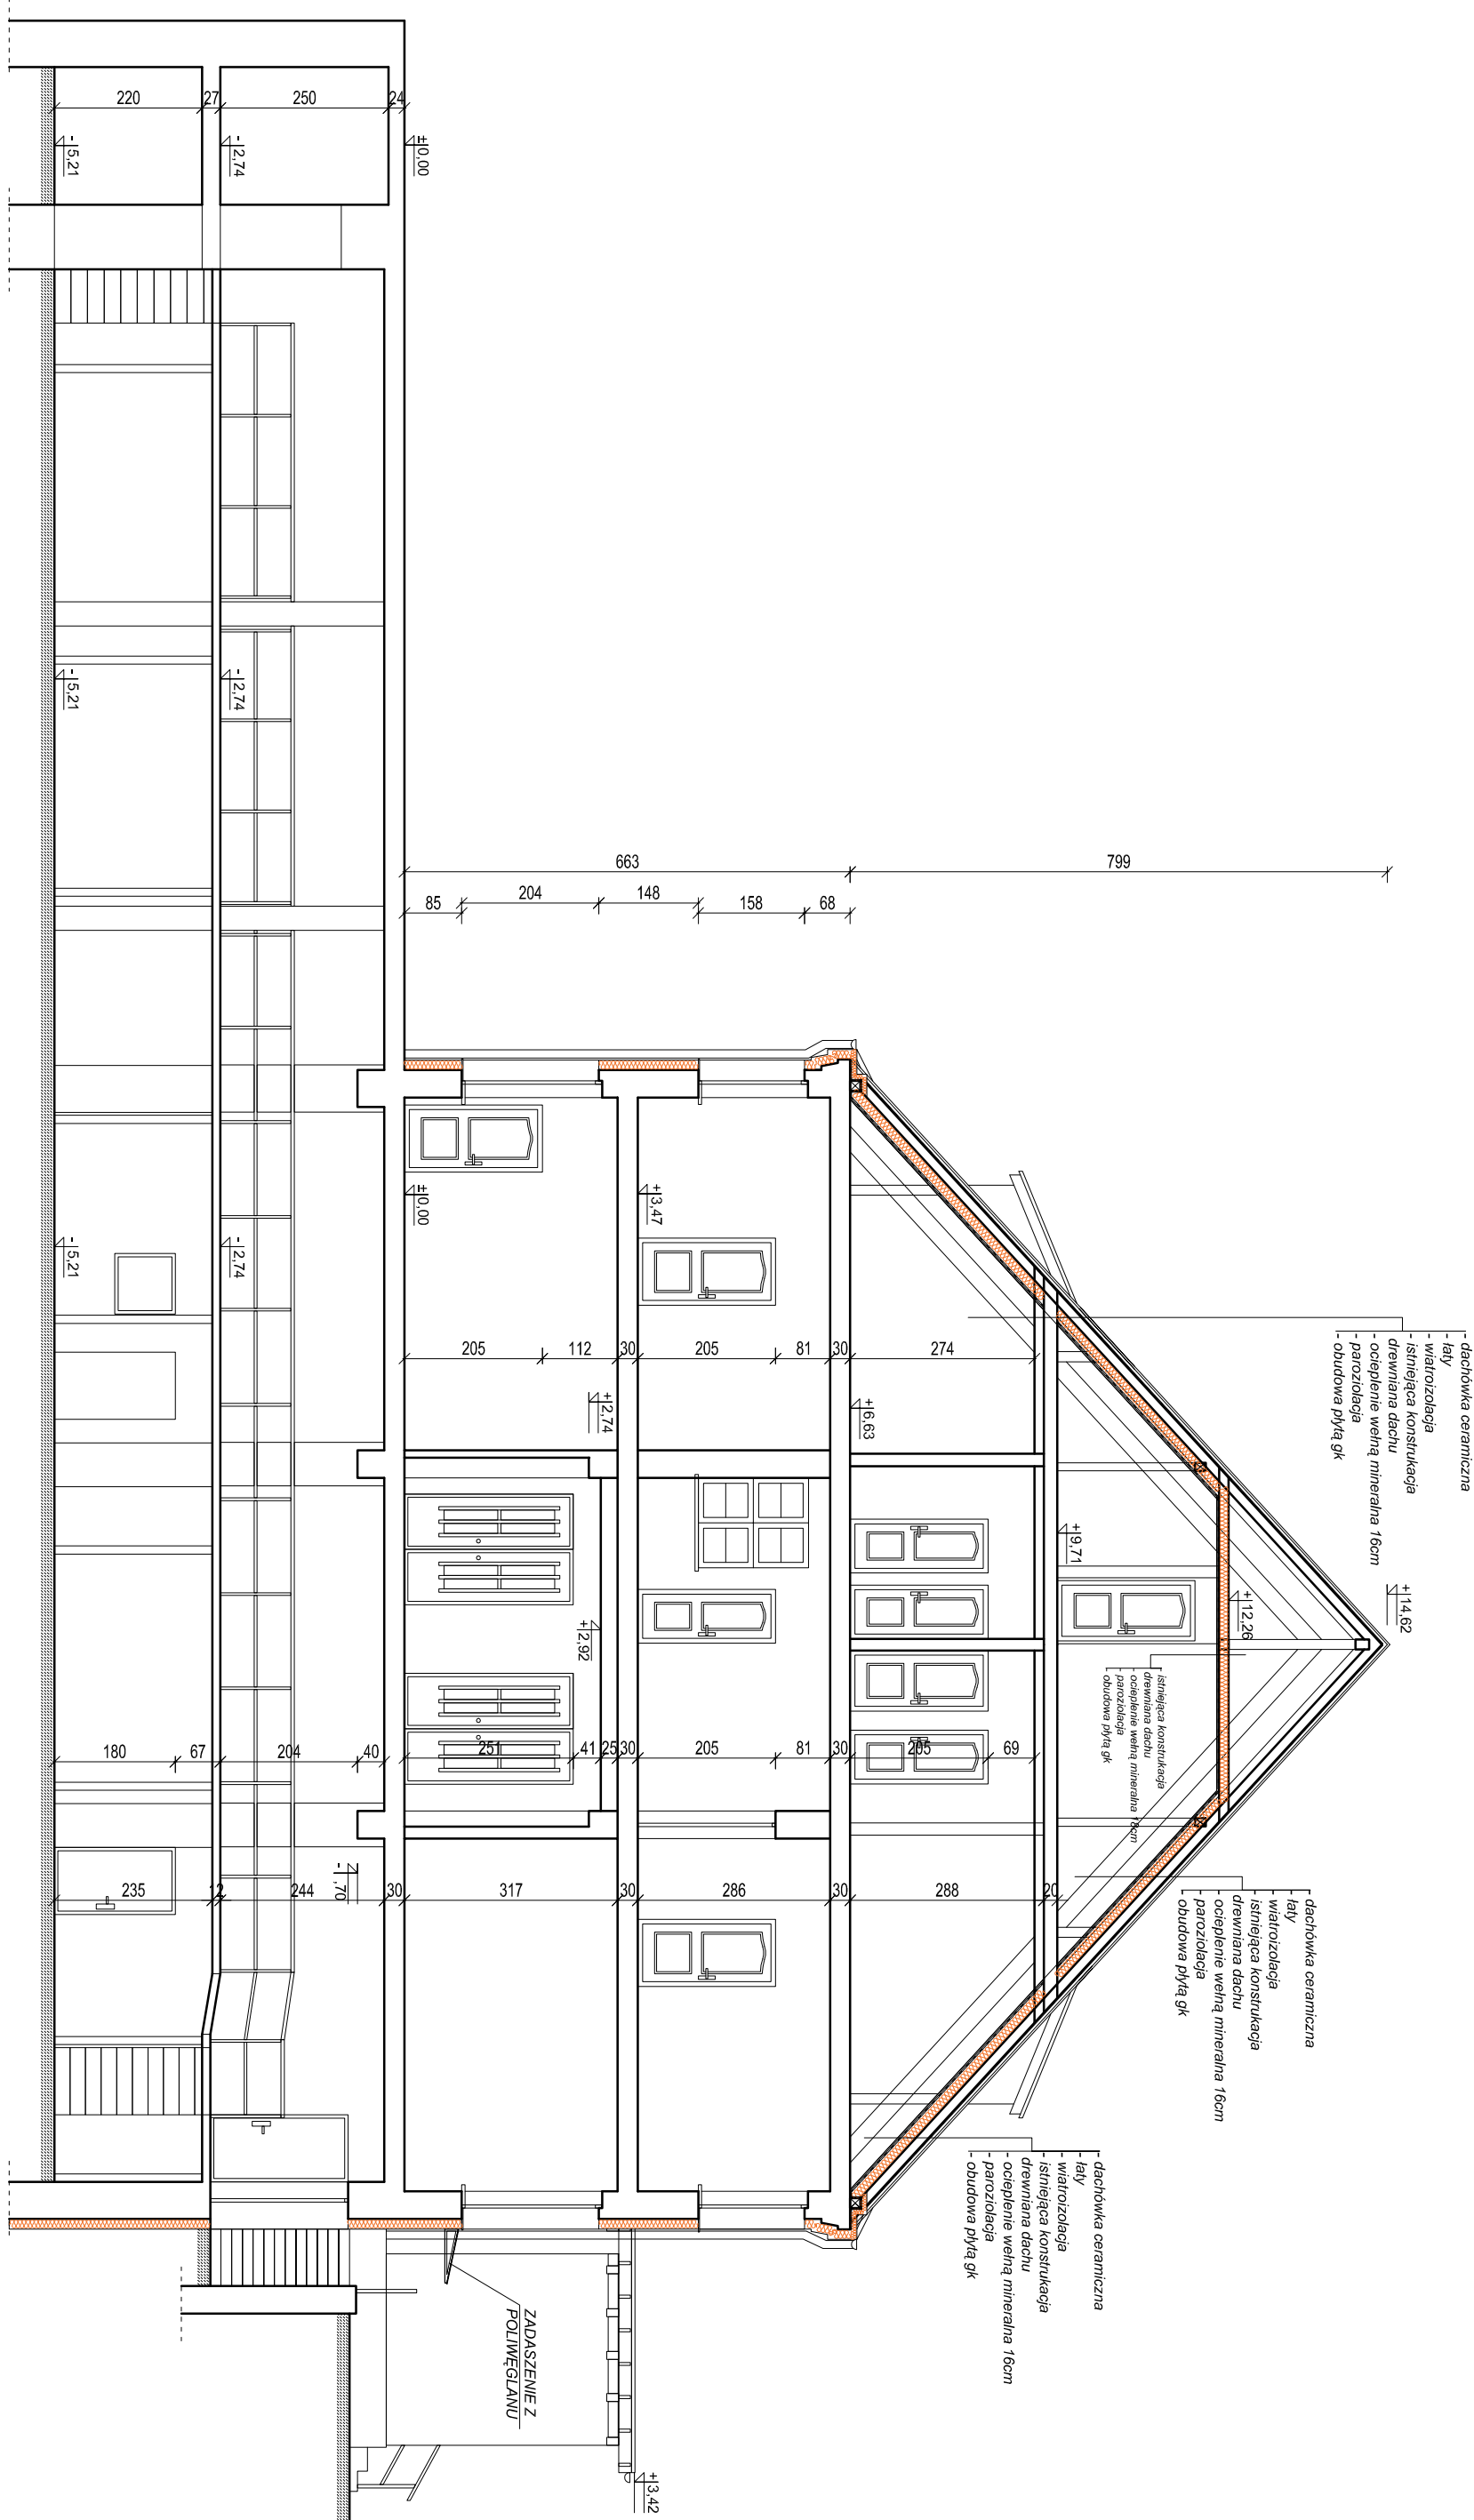

PRZEKRÓJ A-A

PRZEDSIĘBIORSTWO PROJEKTOWO-BUDOWLANE "EKOBU" s.c. Dmosin Drugi nr 89 B, 95-061 Dmosin PRACOWNIA PROJEKTOWA: 93-312 Łódź, ul. Tuszyńska 155			
" Utwór Chroniony Prawem Autorskim - Wszelkie Prawa Zastrzeżone "			
PROJEKT: Termomodernizacja czterech budynków użyteczności publicznej pełniących rolę ochrony zdrowia zlokalizowanych na działce nr 403/1 oraz 403/16 obręb II miasto Sztum, gm. Sztum, powiat sztumski - BUDYNEK WILEOFUNKCYJNY			
LOKALIZACJA INWESTYCJI: ul. Reja 12, 82-400 Sztum, z lokalizacją na działce nr ewid. 403/16; obręb 2 - Sztum 0002			
TYTUŁ RYSUNKU:			SKALA:
PRZEKRÓJ A-A			1:100
			DATA: lipiec 2015
			PRZEBIEG: P/B-W
BRAŃKA:	Architektura	PROJEKT:	
PROJEKTANT:	mgr inż. arch. Jarosław Kowalczyk	upr. bud. 07/LOKK/2012 w specjalności architektonicznej (bez ograniczeń)	
ASYSTENT PROJ.:	inż. arch. Piotr Trzeciakowski		
SPRAWDZAJĄCY:	mgr inż. arch. Włodzimierz Alwasia	upr. bud. 356/61 w specjalności architektonicznej (bez ograniczeń)	
			NR STRONY:
			A8