

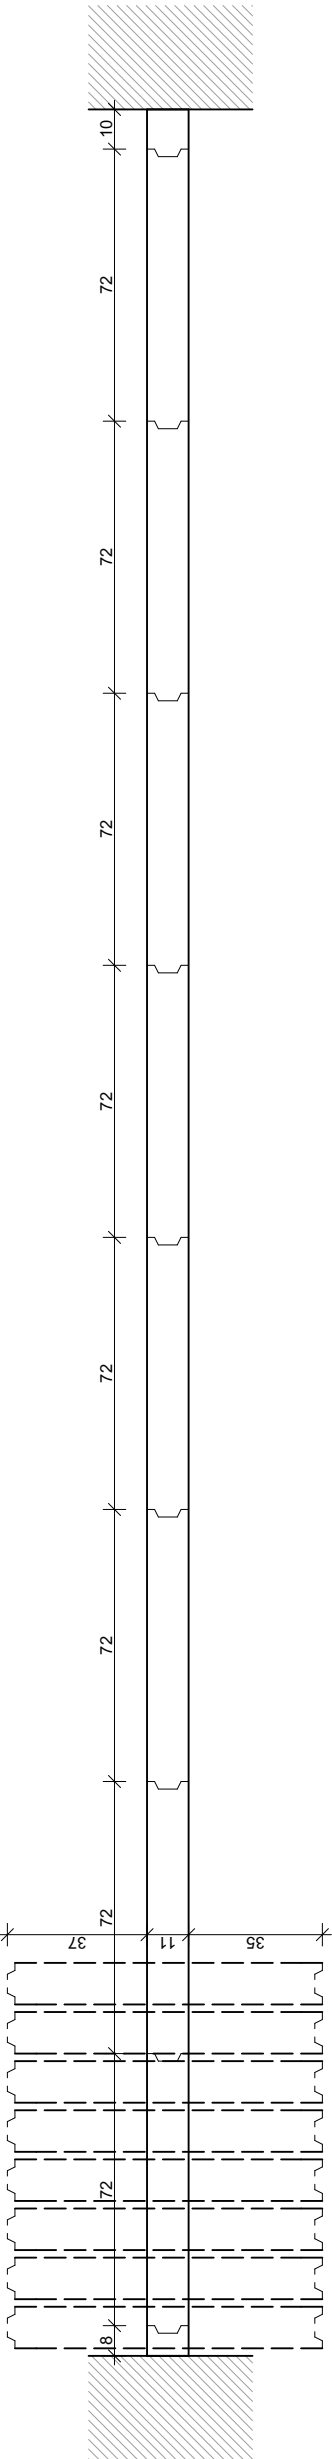


ŚCIANKA PRZESUWNA SP1 MOCOWANA DO ISTNIEJĄCEGO STROPU

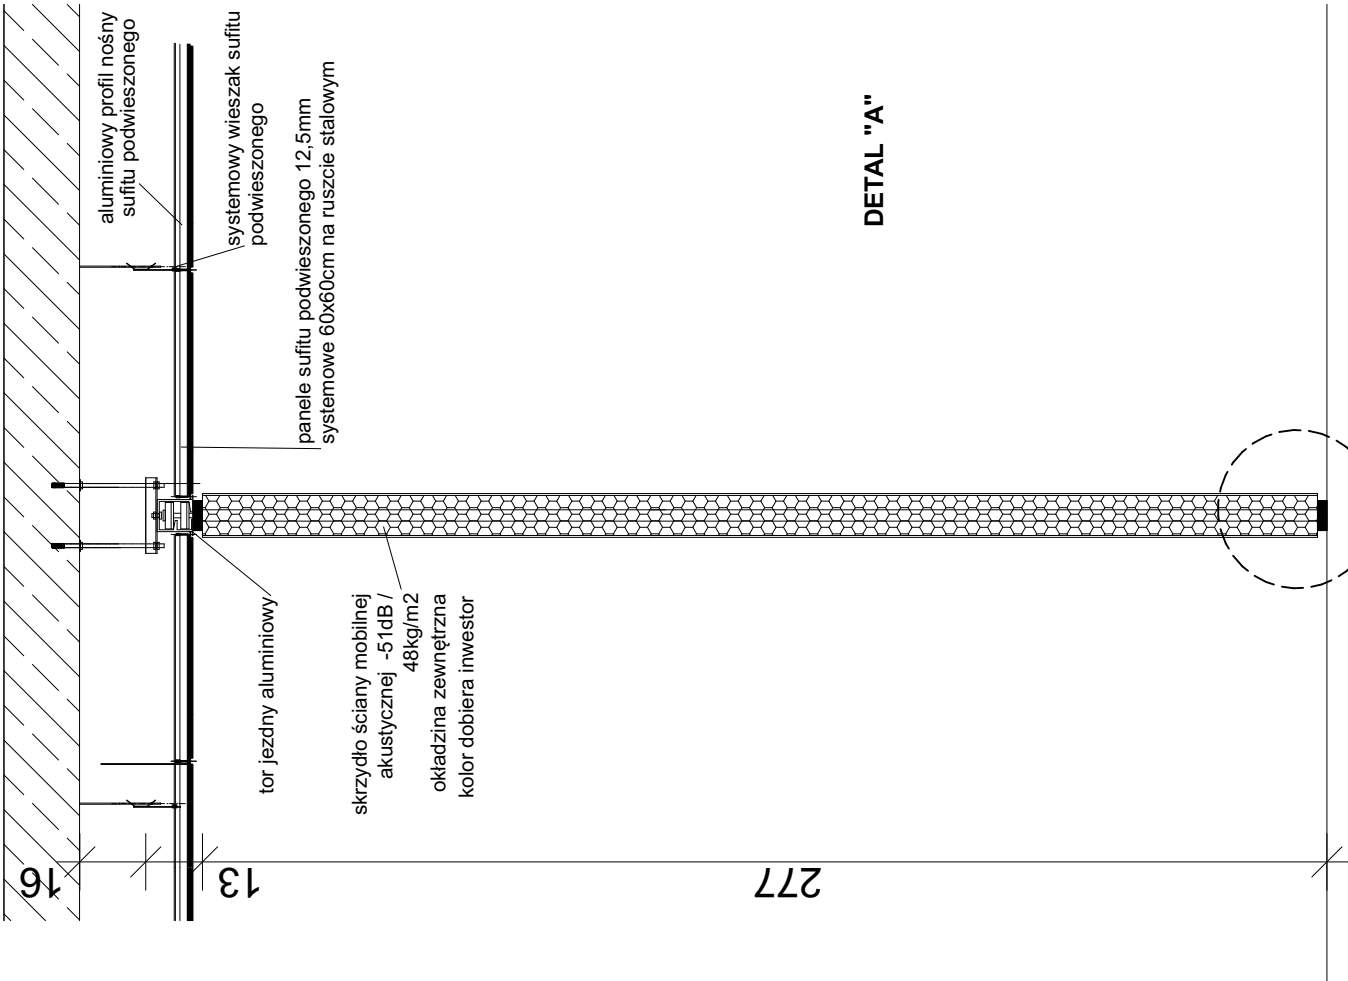


SZYNA MOCUJĄCA PODWIESZANA DO KONSTRUKCJI STROPU ISTNIEJĄCEGO

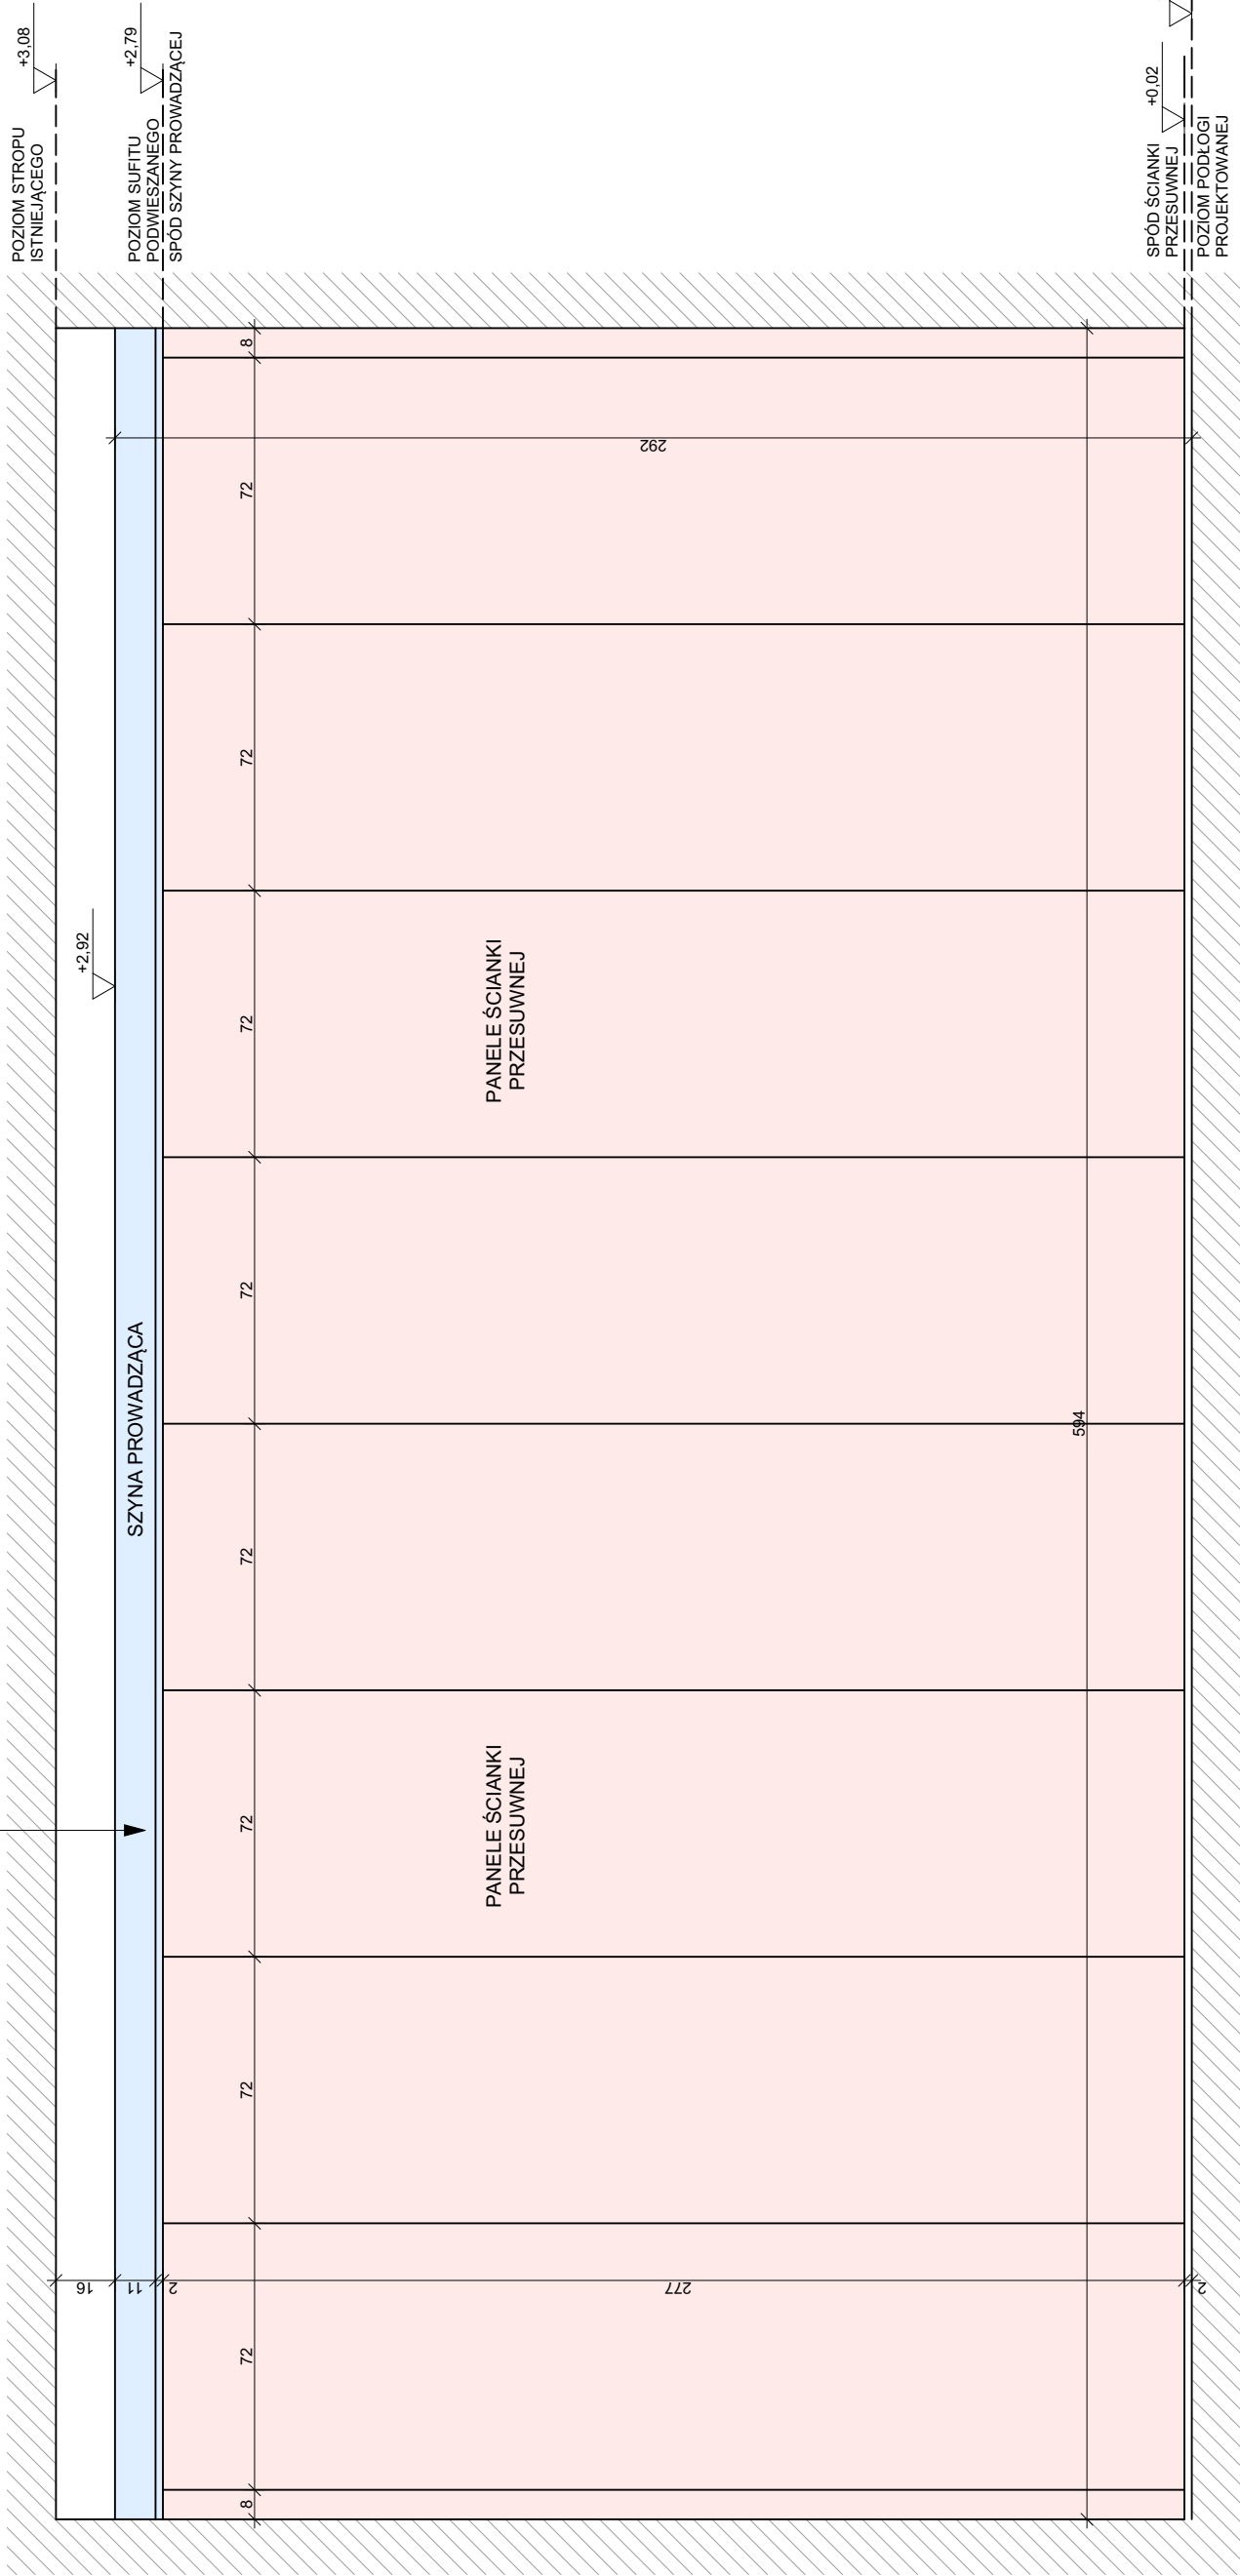

DETAL "A"

DETAL "A"

Nazwa inwestycji	Przebudowa i zmiana sposobu użytkowania części pomieszczeń w budynku mieszkalnym, ul. Kasprzowska 3, Szum			 CONCEPT GROUP ul. Chlebnyńska 106A, 88-300 Ełka tel. (86) 65-74-49 grupa.concept@gmail.com	
Adres inwestycji	ul. Kasprzowska 3, Szum	LISTOPAD 2015	ARCHITEKTUR	Branża	
Inwestor	URZĄD MIASTA SZUM ul. Adama Mickiewicza 39, 82-400 Szum	PJ	Kwalifikacja	Szczegółowy projekt	
Nazwa rysunku	ADAPTACJA POMIESZCZEŃ ŚCIANKA PRZESUWNA SP1	1:20	Skala	Numer projektu	
FUNKCJA	IMIĘ I NAZWISKO	NUMER UPRAWNIENI	SPECJALNOŚĆ	PODPIS	
Projektant	mgr inż. arch. Tomasz Porębný	KPOKK IA 06/2003	ARCHITEKTURA		
Sprawdzający	mgr inż. arch. Izabela Zwolicka	KPOKK IA 09/2003	ARCHITEKTURA		

UWAGA! KOLOR ŚCIANEK PRZESUWNYCH DOBIERA INWESTOR