


SKALA 1:50

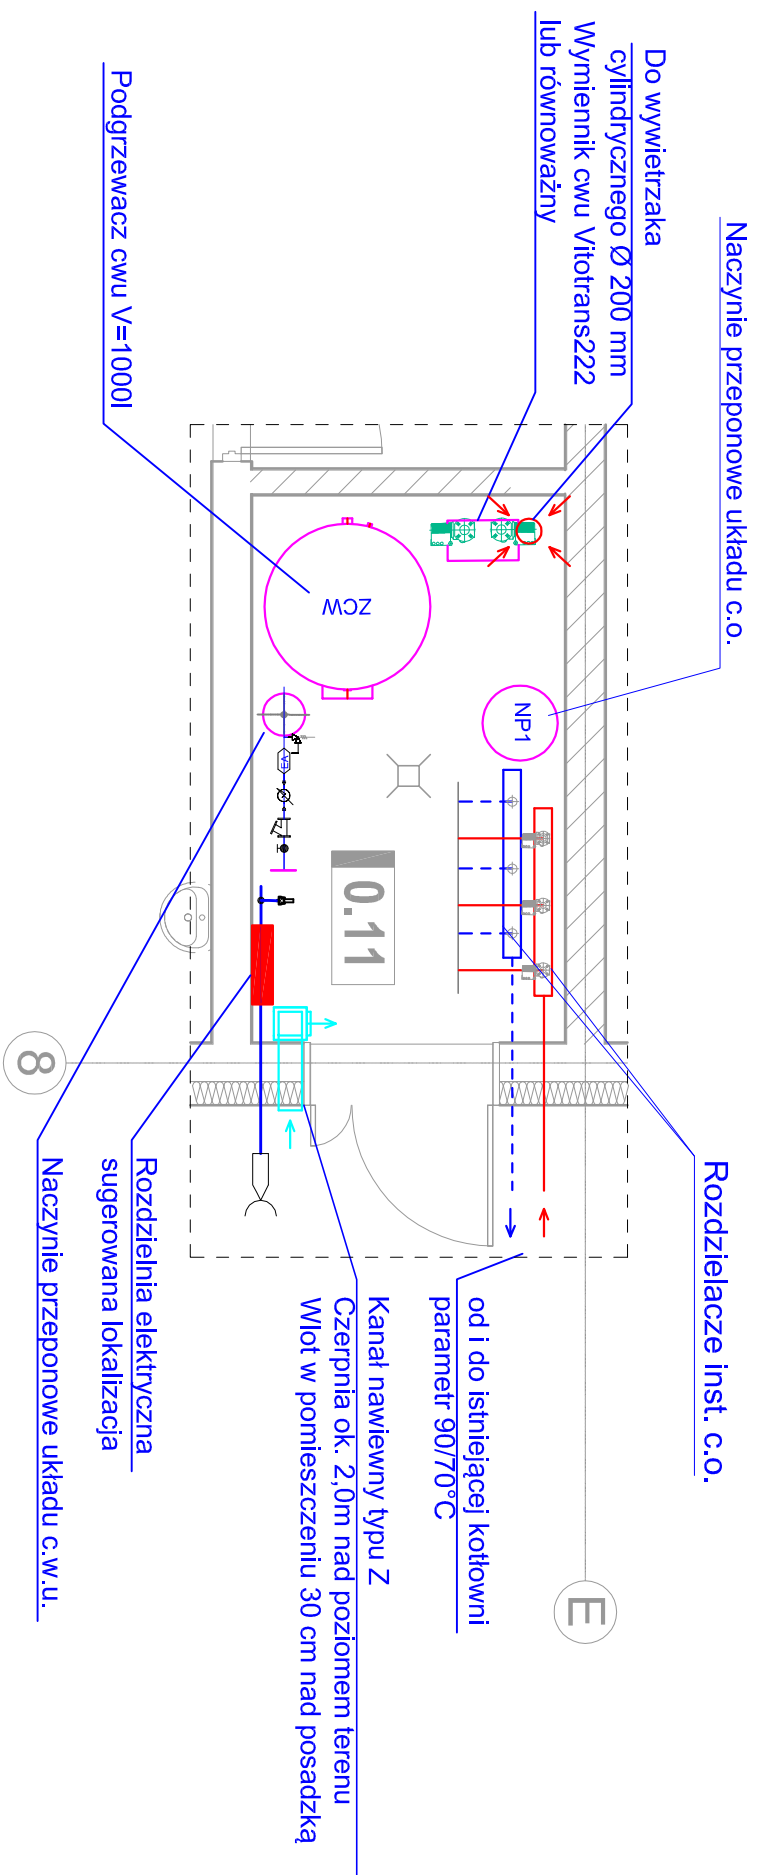

<p>GRUPA RMK ul. Reymonta 15, Pogórze, gm. Kosakowo tel. 502-561-340, 507-561-768 www.gruparmk.pl</p>		<p><small>Projektant: mgr inż. Andrzej Wójcik Wykonawca: mgr inż. Andrzej Wójcik Inwestor: Powiat Sztumski, ul. Mickiewicza 31, 82-400 Sztum Adres inwestycji: Barlewicki 13, 82-400 Barlewicki</small></p>	
<p>Rzut pomieszczenia technicznego (rozdzielni c.o.)</p>	<p>CO-03</p>	<p>Skala: 1 : 50</p>	<p>Typ rysunku:</p>