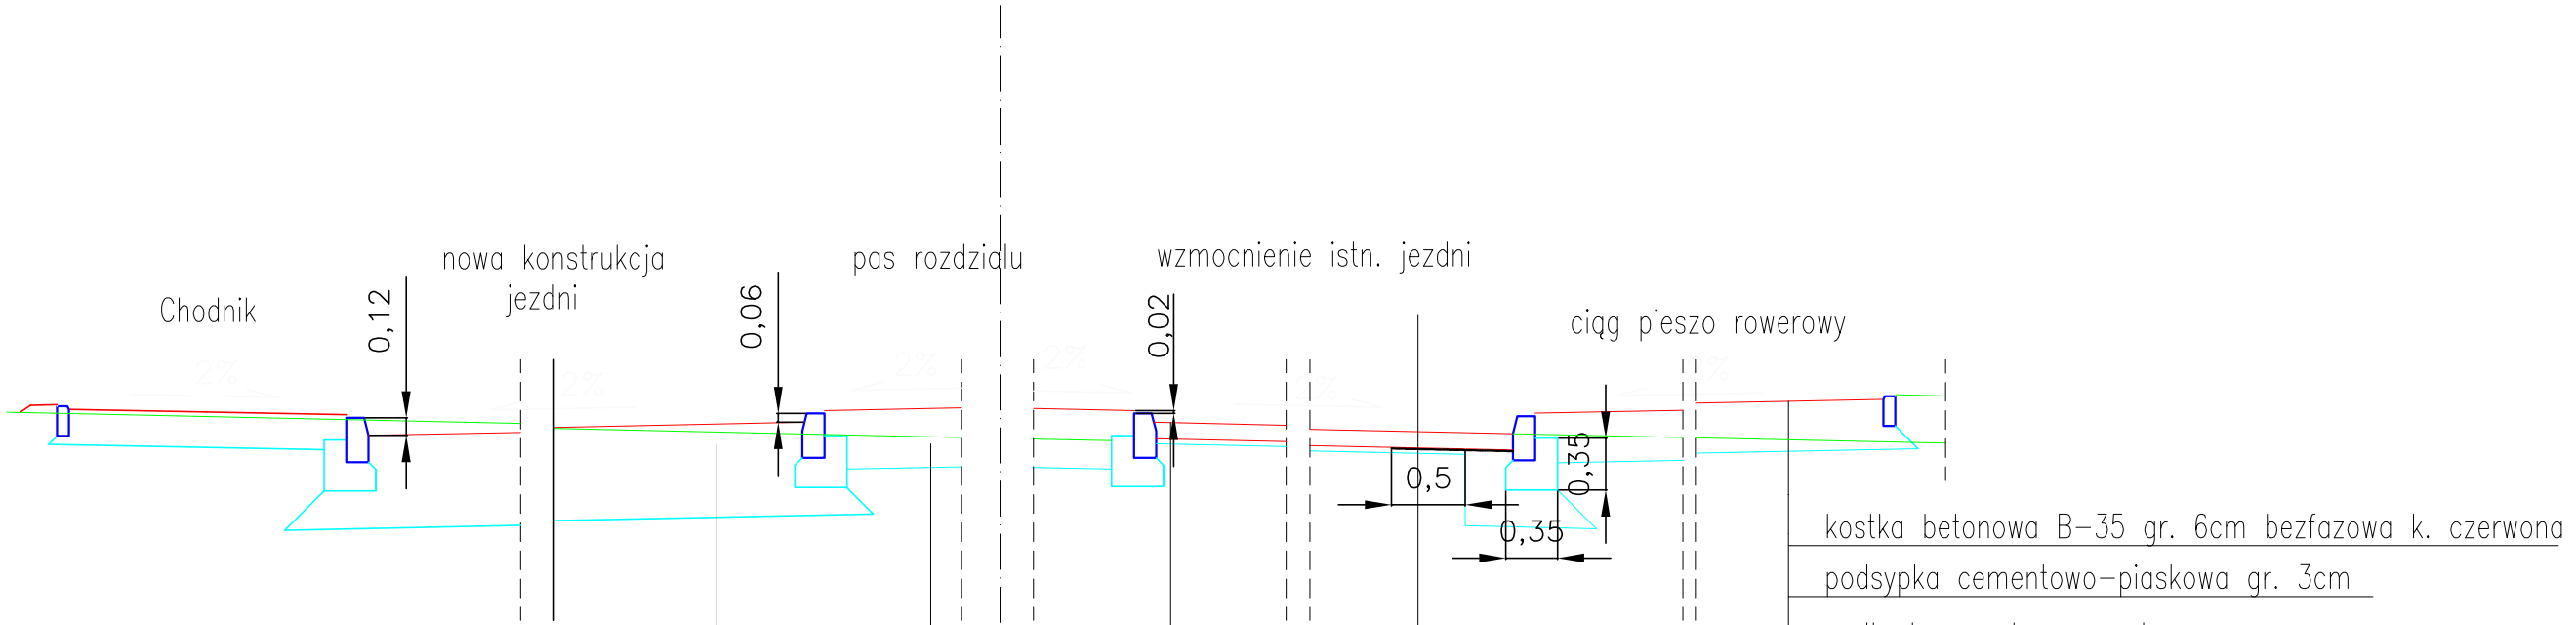

warstwa ścieralna miesz. asfaltowej SMA 11 gr 4cm
warstaw wiążąca z mieszanki asfaltowej AC16W gr 6cm
podbudowa z mieszanki asfaltowej AC22P gr. 8cm
podbudowa z kruszywa łamanego gr. 25 cm
grunt stabil. cementem Rm =1,5–2,5 MPa, gr. 15 cm

kostka kamienna gr 10/11cm
podsypka cem–piaskowa gr 5cm
podbudowa KŁSM gr 15cm
podsypka piaskowa gr 10cm, Wzp=8m/doba
o parametrach: wsp. różnoziarnistości Wr>3

kostka betonowa B–35 gr. 6cm bezfazowa k. czerwona
podsypka cementowo–piaskowa gr. 3cm
podbudowa z kruszywa łamanego
stabilizowanego machanicznie 0/31 gr. 15cm
warstwa odsączajaca z piasku różnoziarnistego gr. 15 cm
o parametrach: wsp. różnoziarnistości Wr>3
wodoprzepuszczalność 8 m/dobę

siatka wzmacniająca na poszrzeniu konstrukcji

warstwa ścieralna z mieszanki asfaltowej SMA 11 gr 4cm
warstwa wiążąca z mieszanki asfaltowej AC16W gr 6cm
warstwa wyrównancza z mieszanki asfaltowej AC16W gr min 3cm

USŁUGI OGÓLNOBUDOWLANE
BUDOWNICTWO OGÓLNE I LĄDOWE
82-200 MALBORK , ul. BRZOZOWA 6

Inwestor: STAROSTWO POWIATOWE W SZTUMIE
UL. MICKIEWICZA 31
82-400 SZTUM

Temat opracowania:
PRZEBUDOWA DROGI POWIATOWEJ NR 3105G
UL. KOCHANOWSKIEGO W SZTUMIE - KĘPINA

Lokalizacja: Dr. powiatowa nr 3105G Sztum - Kępina
działki nr:234/6,236,237/2,237/9,237/12,237/13,239,240,256,256/1
256/2,257,277,287, obręb 1 Sztum
działki nr:35,40,41/1,44/2,50,71,75/4,73/6,73/7,74,obręb Koślinka
działki nr:279/144,279/150,327,328,482, ,obręb 2 Sztum

Tytuł rysunku:
PROFIL PODŁUŻNY

Funkcja	Imię i nazwisko	Uprawnienia	Podpis
Projektant	tech. Jerzy Cieszko	1299/EL/88	
Sprawdzajacy	mgr inż. Rafał Klein	POM/0189/ /POOD/07	
	mgr inż. Kamila Gozdur		

Stadium:	Data:	Skala:	Nr rys.-Ark.:
Projekt bud-wykon	05.2014	1:100/1000	2/2