
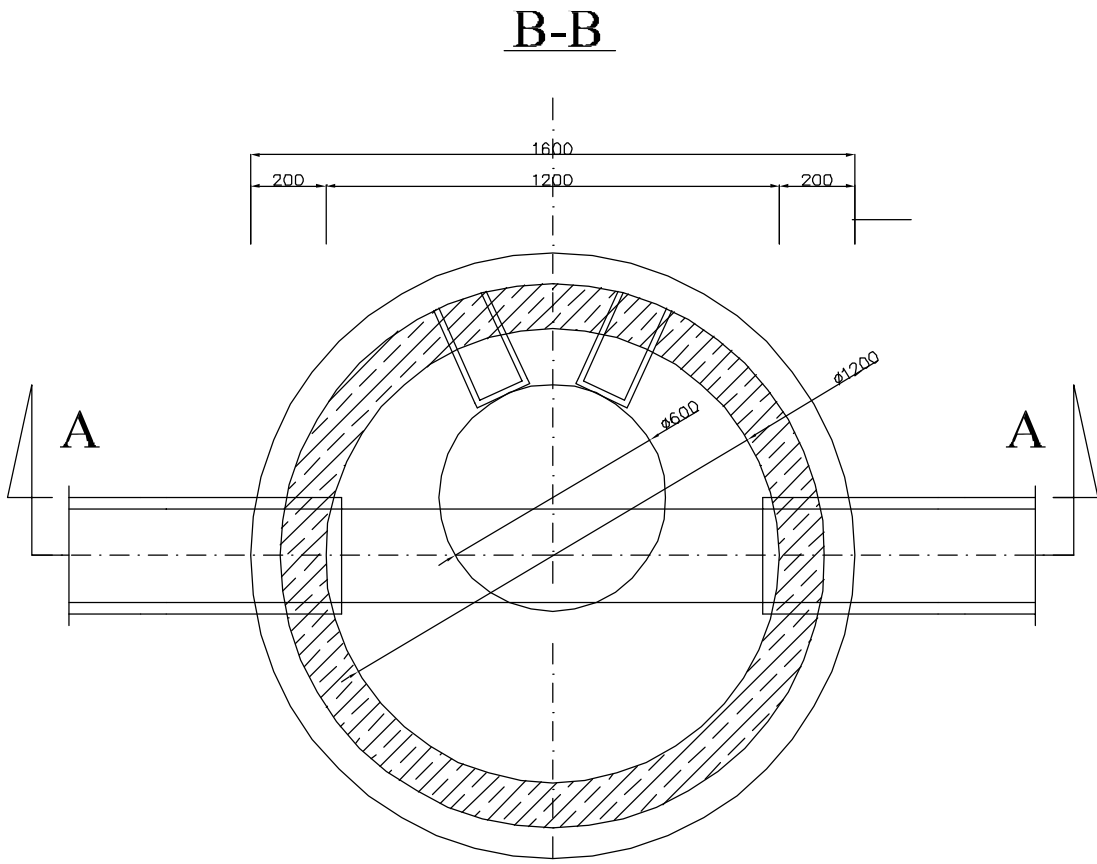


SZCZEGÓŁ STUDNI KANALIZACJI DESZCZOWEJ

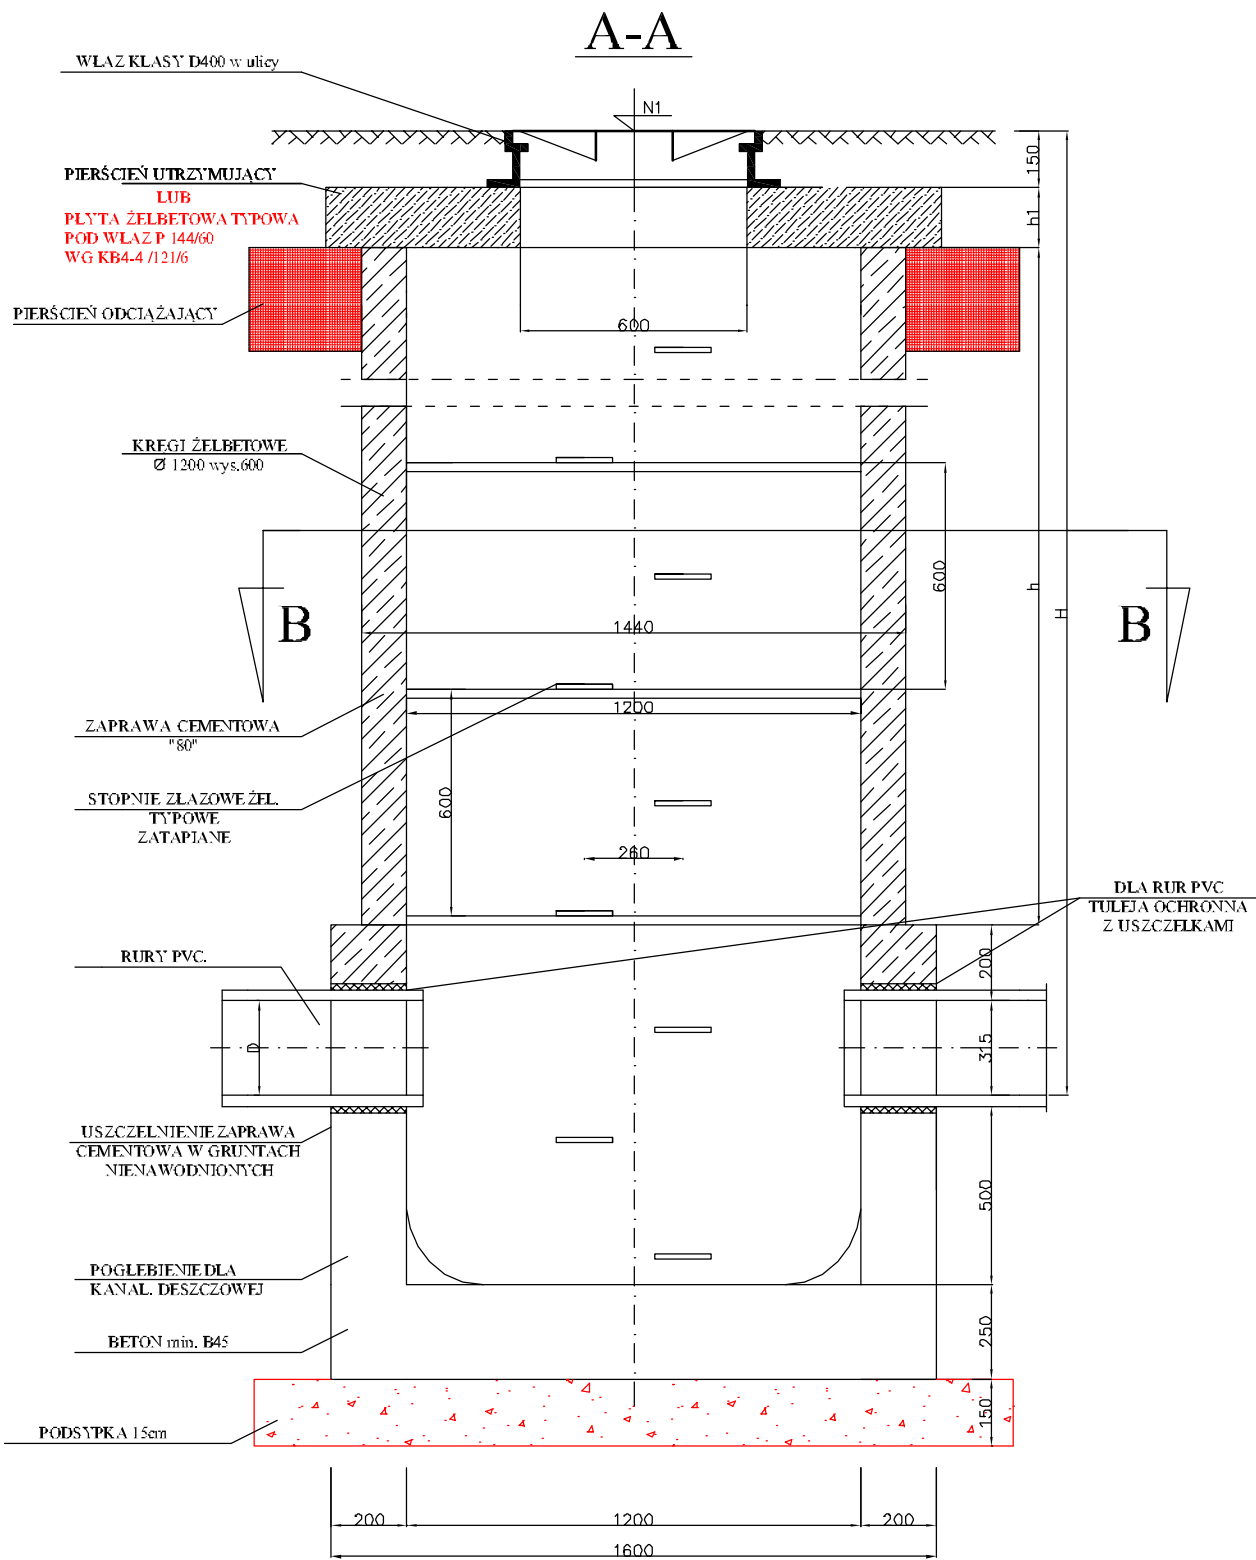

USŁUGI OGÓLNOBUDOWLANE BUDOWNICTWO OGÓLNE I LĄDOWE 82-200 MALBORK , ul. BRZOSZÓWA 6			
SZCZEGÓŁ STUDNI KANALIZACJI DESZCZOWEJ			
Projekt: PROJEKT BUDOWY I PRZEBUDOWY SIECI WOD.-KAN. ul. Kochanowskiego w Szumie	Branża: Sanitarna	Data: 09.2015r	
Lokalizacja: Szum ul.Kochanowskiego	Projektant: mgr inż. A. Papaj upr. 1529/EL/90	Podpis:	Skala 1:100/500
Inwestor: „Starostwo Powiatowe w Szumie” ul. Mickiewicza 31, 82-400 Szum	Asystent: tech.L. Pestka	Podpis:	Nr Rys. 15
	Asystent: mgr Inż. A. Kędra	Podpis:	Nr zlecenia 3102