


RZUT DACHU

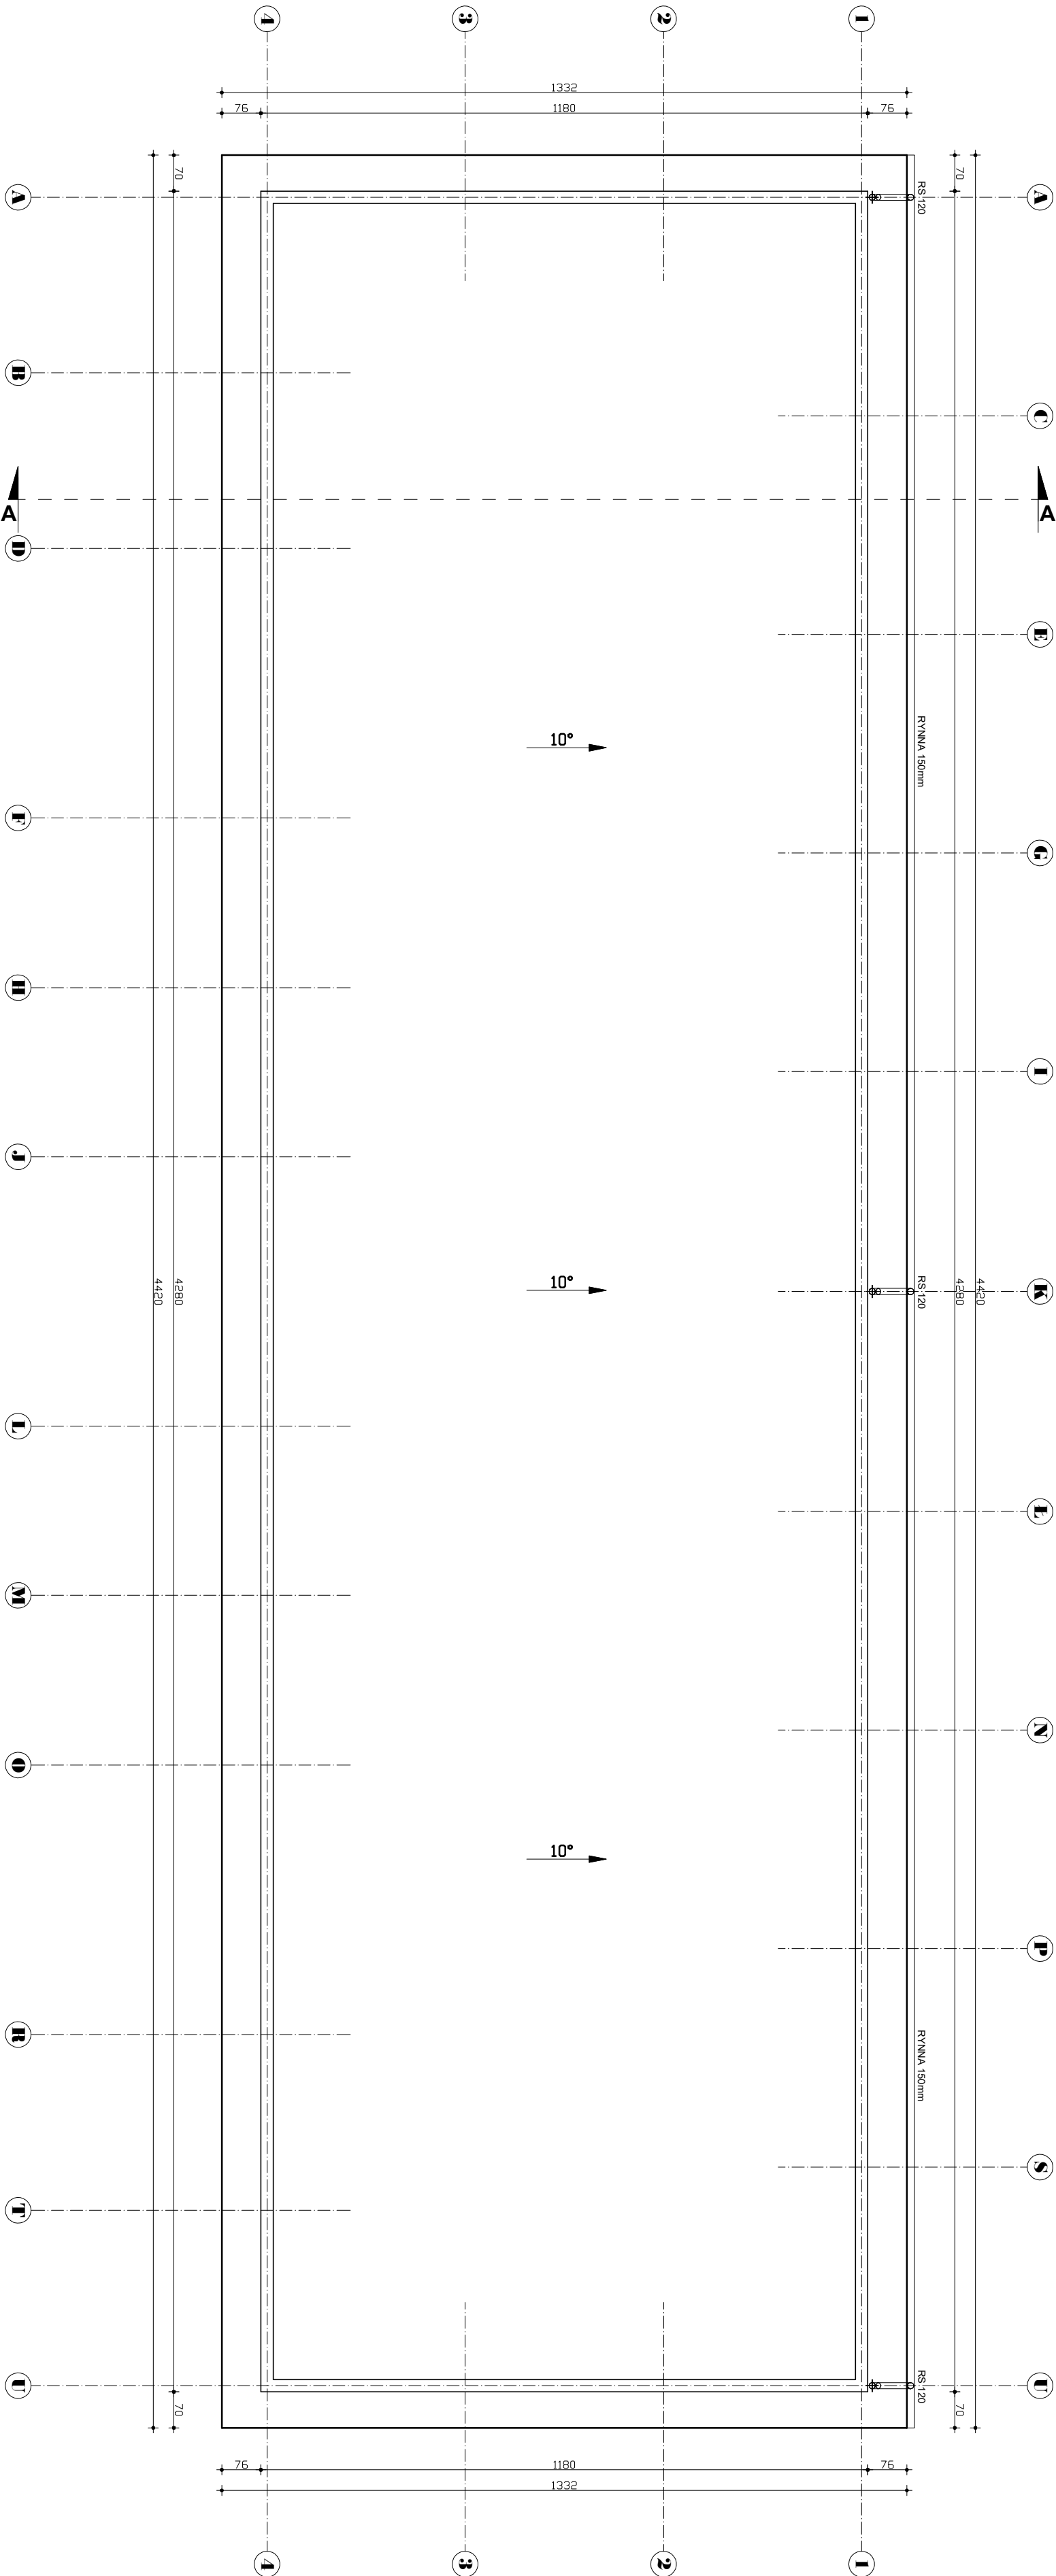

BIURO PROJEKTOWE "TEKA" <small>ul. Tomasz Kwiatkowski 82-400 Szum, ul. Chlebińska 1</small>	
Tytuł rysunku: RZUT DACHU	
Inwestycja:	Budowa budynku garażowego na sprzedaż edukacyjno-rolniczy
Adres inwestycji:	Barlewicki, dz. nr 91/27, 91/80, 91/81, 91/82, 91/83, 196, obręb Barlewicko, gmin. Szum
Inwestor:	Powiat Szumski, ul. Mickiewicza 31,
Projektował:	mgr inż. Jerzy Jurec upr. nr 268/Gd/74
Opracował:	inż. Tomasz Kwiatkowski
Stadium:	PROJEKT BUDOWLANY
Skala:	1:100
Bransza:	ARCHITEKTURA
Nr rys.:	A5