


KŁAD ŚCIANY W OSIACH A,U

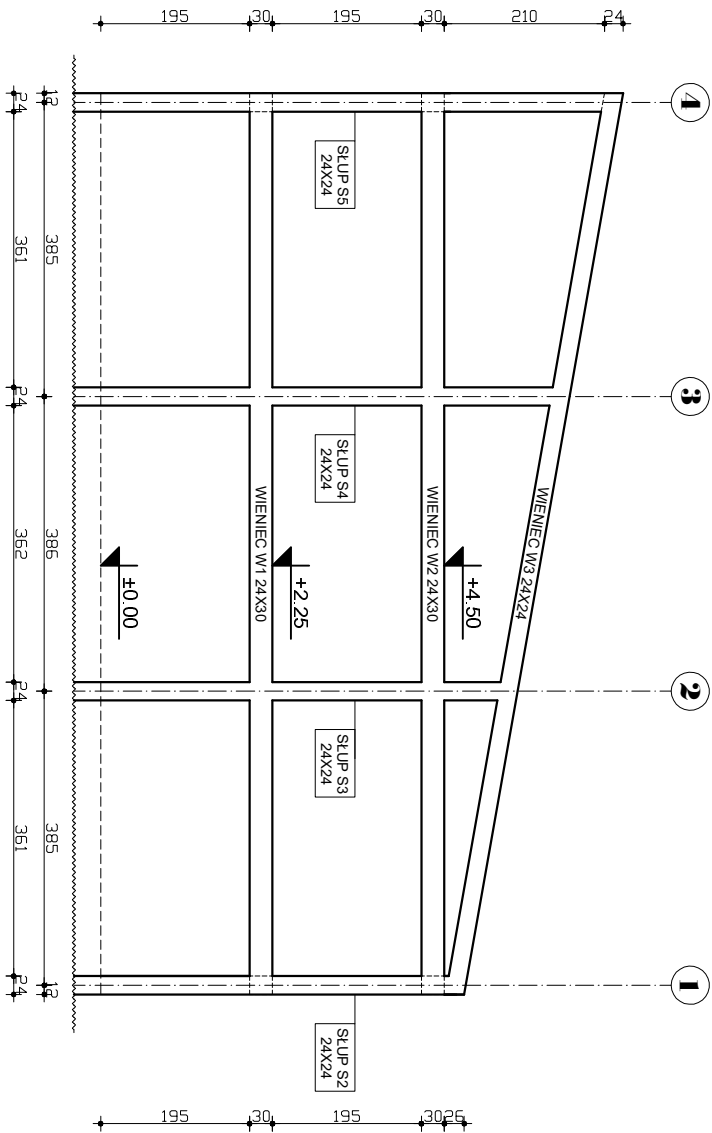

	BIURO PROJEKTOWE "TEKA" inż. Tomasz Kwiatkowski 82-400 Szum, ul. Chelmińska 1
--	--

Tytuł rysunku: KŁAD ŚCIANY W OSIACH A, U

Inwestycja: Budowa budynku garażowego na sprzęt edukacyjno-rolniczy

Adres inwestycji: Barlewicki, dz. nr 91/27; 91/80; 91/81; 91/82; 91/83; 196, obręb Barlevice, gm. Szum

Inwestor: Powiat Szlumski, ul. Mickiewicza 31, 82-400 Szum

Projektował: mgr inż. Jerzy Jurec upr. nr 268/Gd/74

Opracował: inż. Tomasz Kwiatkowski POM/0059/PW/OKb/17 Data: 01 / 2018

Stadium: PROJEKT BUDOWLANY Skala: 1:100

Branża: KONSTRUKCJA Nr rys: K6