



PRZEKRÓJ POPRZECZNY  
- PLAC MANEWROWY WRAZ Z CHODNIKIEM

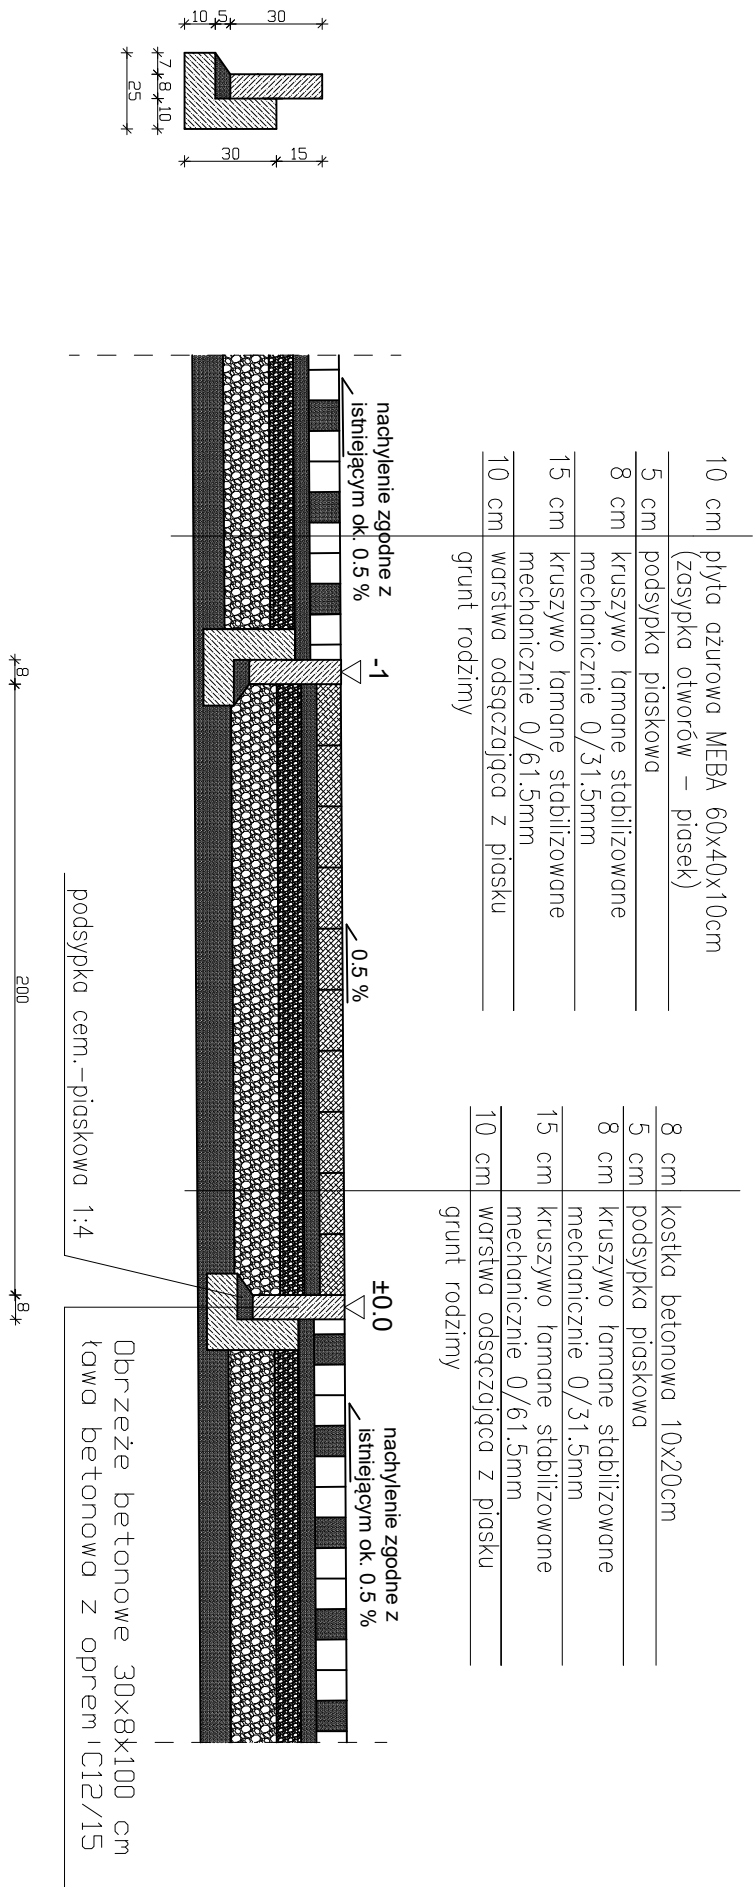

PRZEKRÓJ POPRZECZNY - CHODNIK PRZY  
PROJEKTOWANYM GARAŻU

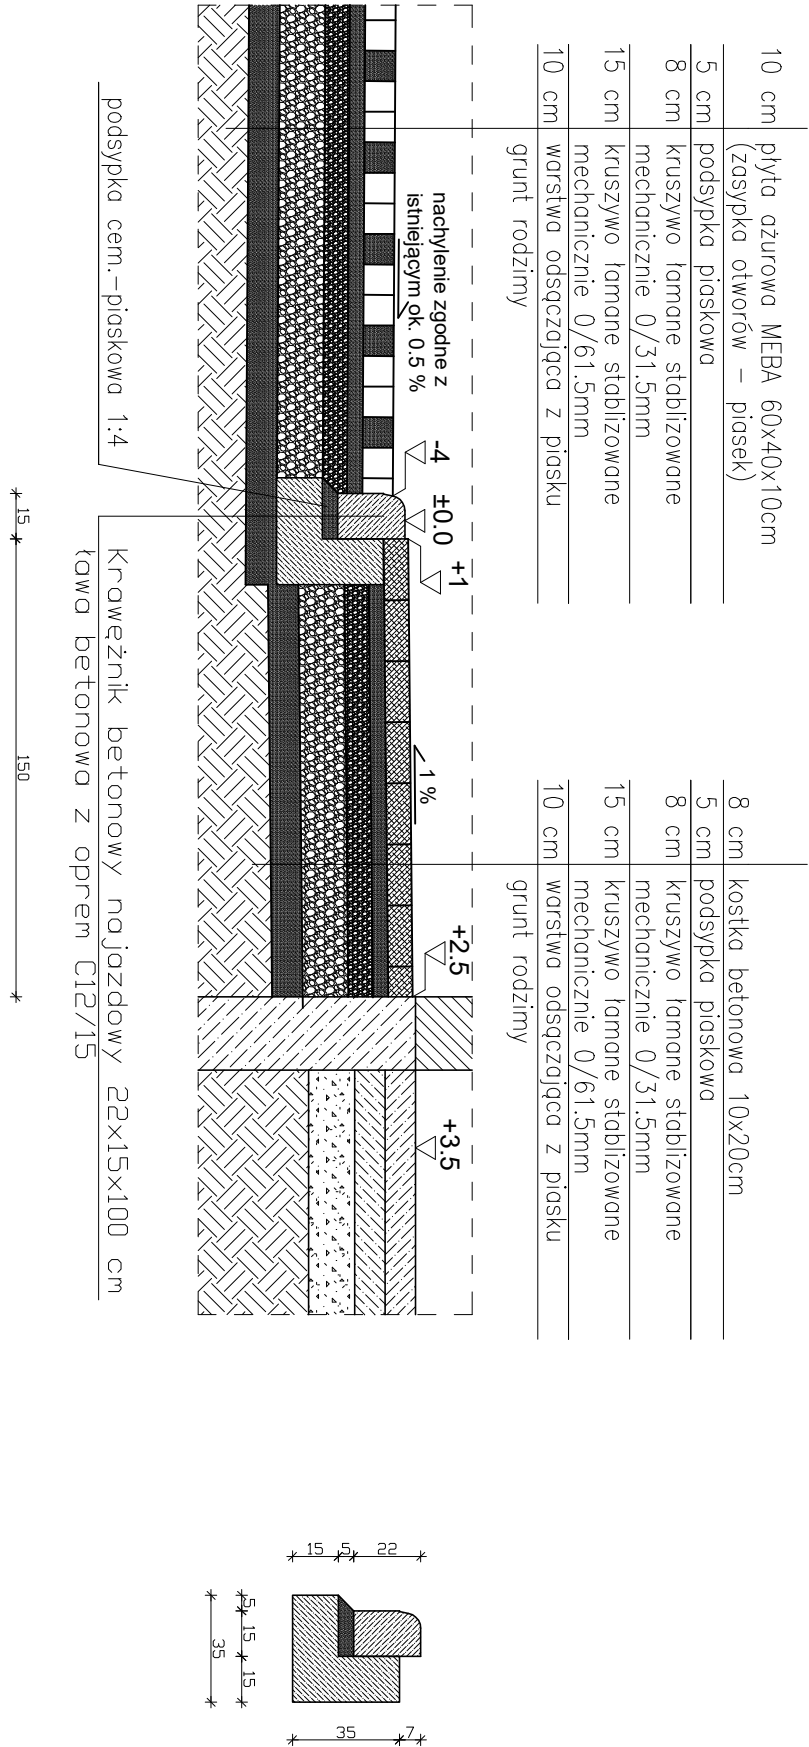

		<b>BIURO PROJEKTOWE "TEKA"</b> <b>inż. Tomasz Kwiatkowski</b> <b>82-400 Szum, ul. Gnieźnieńska 1</b>	
Tytuł rysunku:		PRZEKRÓJ POPRZECZNY - PLACU MANEWROWEGO WRAZ Z CHODNIKIEM ORAZ CHODNIKA PRZY PROJEKTOWANYM GARAŻU	
Inwestycja:		Budowa budynku garażowego na sprzęt edukacyjno-rolniczy	
Adres inwestycji:		Barlewicki, dz. nr 91/27; 91/80; 91/81; 91/82; 91/83; 196, obręb Barlewicko, gm. Szum	
Inwestor:		Powiat Szumski, ul. Mickiewicza 31, 82-400 Szum	
Projektował:		mgr inż. Jerzy Jurec upr. nr 268/Gd/74	
Opracował:		inż. Tomasz Kwiatkowski	Data: 01.12.2018
Stadium:		PROJEKT BUDOWLANY	Skala: 1:25
Branża:		KONSTRUKCJA	Nr rys: ZZ