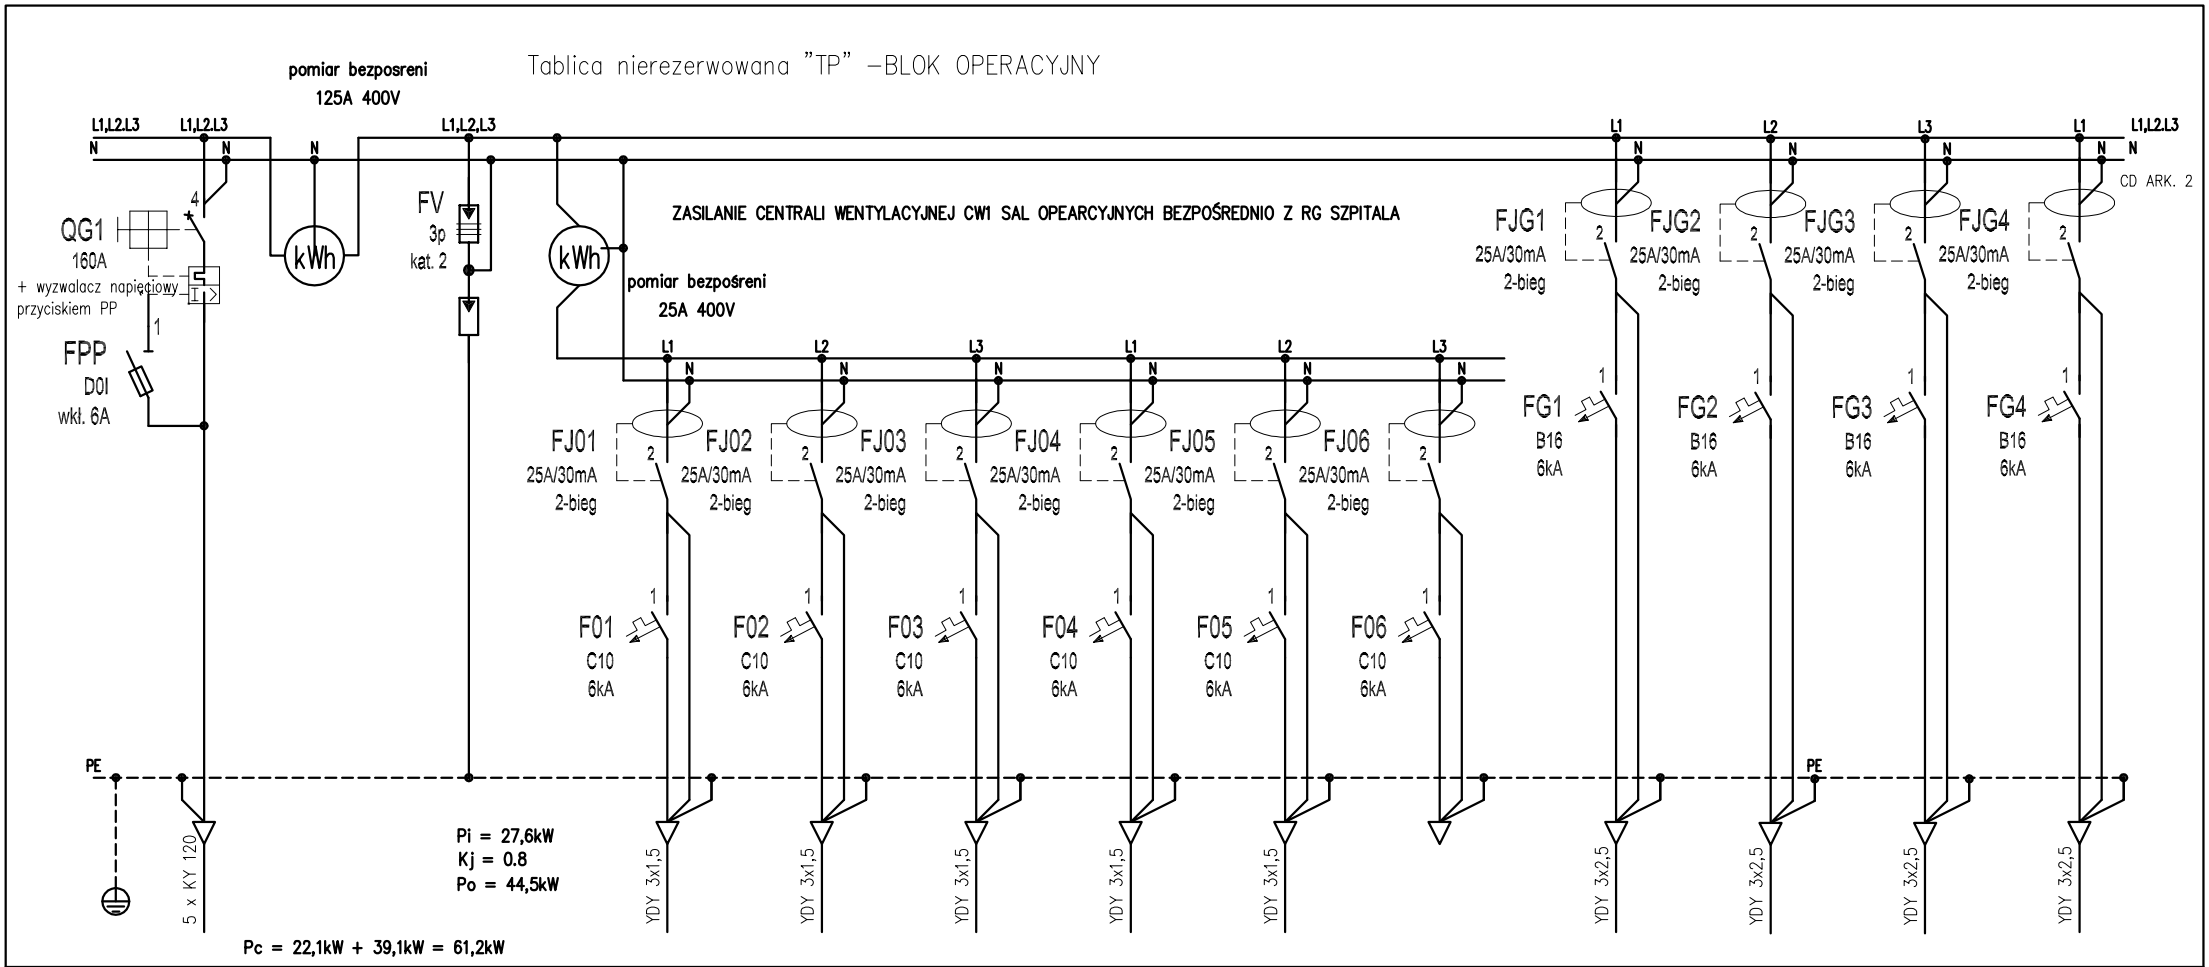


Nr obwodu	RGN				01	02	03	04	05	06	G1	G2	G3	G4
Przeznaczenie	wyłącznik główny	Pomiar energii	Ochr.przepięciowy	Pomiar energii	Oświetlenie pom.	Oświetlenie pom.	Oświetlenie pom.	Oświetlenie pom.	Oświetlenie pom.	Oświetlenie pom.	Gniazda wtykowe	Gniazda wtykowe	Gniazda wtykowe	Gniazda wtykowe
Pomieszczenie	zasilanie podstawowe	Pip = 61,2kW	typ 2 kat. "C"	oświetlernie	4, 5, 11, 17	16, 18, 19, 20, 21	1, 2	23 – 29	30, 31	rezerwa	p. 12, 13	p. 8, 10	p. 6, 9	p. 15, 16
Moc zainstal.	z RGN	zab. wkł. 125A		opcja	max. 0,6 kW	max. 0,6 kW	max. 0,6 kW	max. 0,6 kW	max. 0,6 kW	max. 0,6 kW	max. 1,0 kW	max. 1,0 kW	max. 2,0 kW	max. 1,0 kW

Inwestor:	Powiat Sztumski reprezentowany przez Starostwo Powiatowe w Sztumie, 82–400 Sztum, ul. Mickiewicza 31	neon	www.neon.net.pl neon@neon.net.pl	Częstochowa, ul. Bór 180 42–202 Częstochowa tel./fax. +48 +34 3245161		
Faza:	PROJEKT WYKONAWCZY – ZAMIENNY branża: ELEKTRYCZNA	Projektował:	mgr inż. Jan Kostrzanowski	UAN–VIII–7342/156/94 SLK/IE/1552/02	specjalność elektryczna	VIII 2018
Temat:	Przebudowa bloku operacyjnego w budynku głównym Szpitala Polskiego w Sztumie zlokalizowanego przy ul. Reja 12, 820400 Sztum, działka nr 403/16, obr. II m. Sztum, powiat sztumski, woj. pomorskie	Sprawdził:	mgr inż. Grzegorz Drelich	SLK/0605/P00E/04 SLK/IE/1421/02	specjalność elektryczna	VIII 2018
		temat rysunku:	SCHEMAT TABLIC BLOKU OPERACYJNEGO "TP" I "TR" PODSTAWOWE I REZERWOWANA		Skala:	nr planszy E–4.1