
Tablica nierezerwowana "TP" –BLOK OPERACYJNY

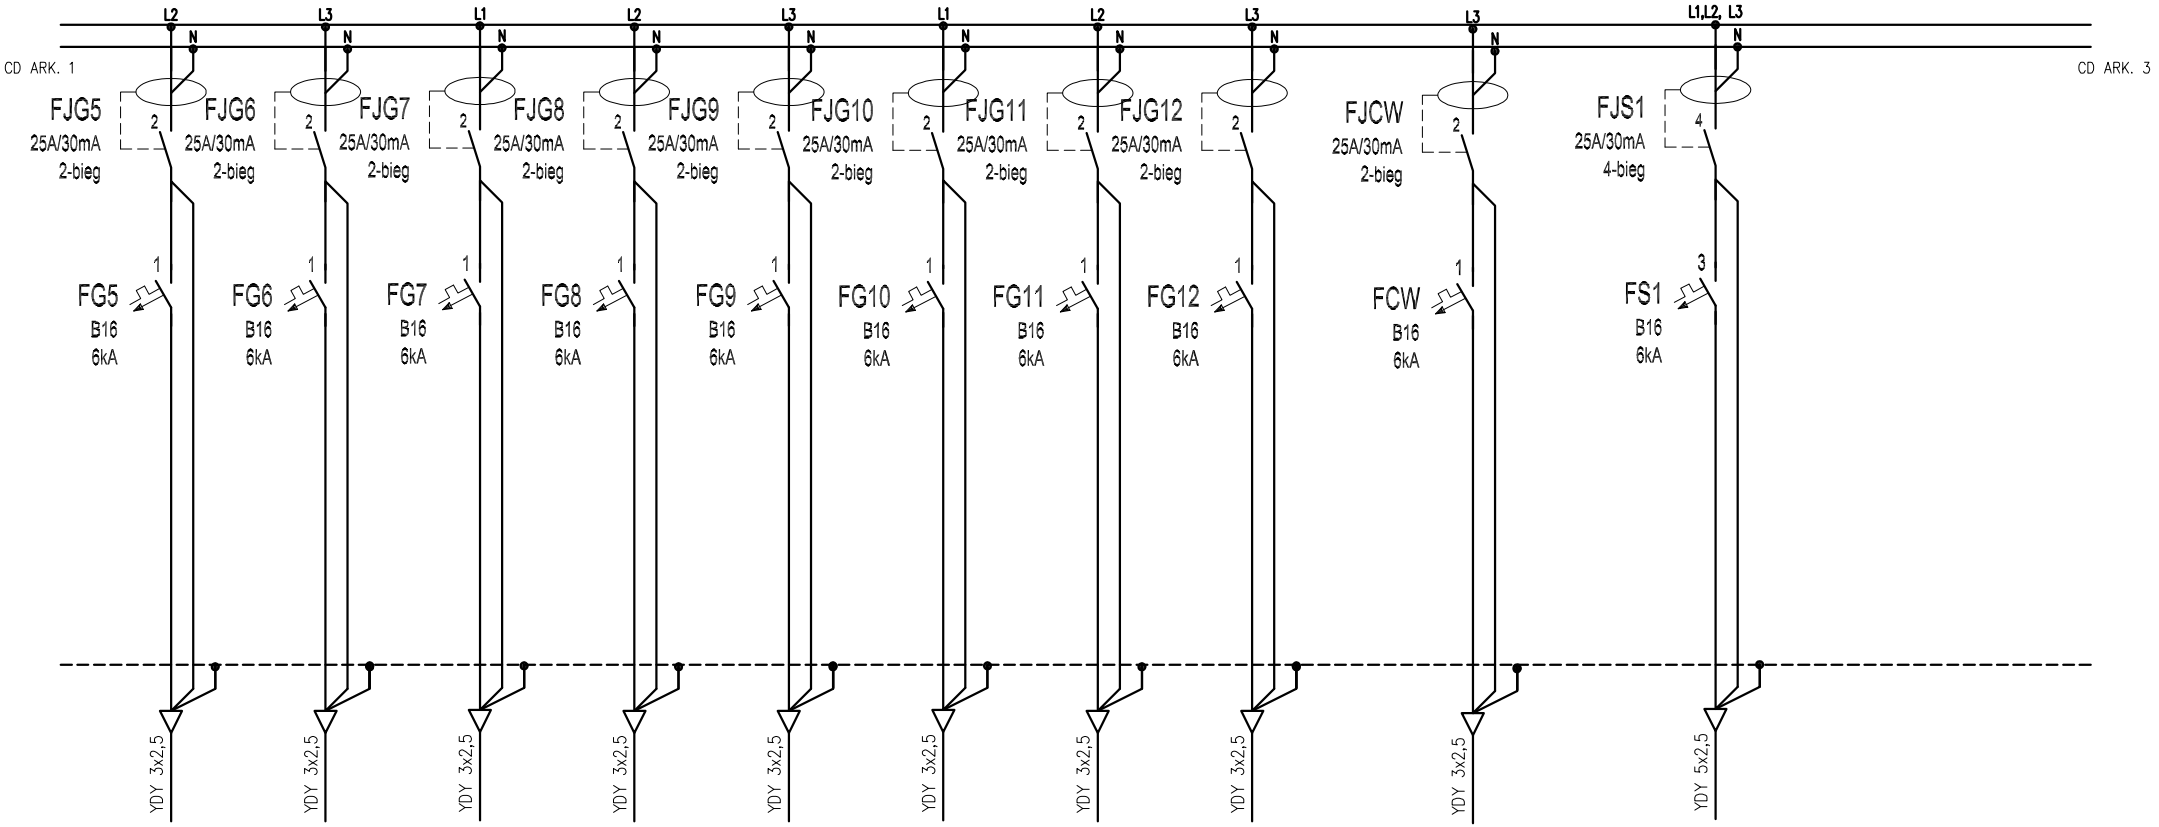

Nr obwodu	G5	G6	G7	G8	G9	G10	G11	G12	CW2	S1
Przeznaczenie	Gniazda wtykowe	Gniazda wtykowe	Gniazda wtykowe	Gniazda wtykowe	Gniazda wtykowe	Gniazda wtykowe	Gniazda wtykowe	Gniazda wtykowe	Centrala wentylacyjna	Gniazdo wtykowe
Pomieszczenie	p. 2, 3, 7, 11	p. 18, 19	p. 20, 21	p. 22, 23, 24, 27	p. 25, 26, 28, 29	p. 4	p. 2, 4, 5	p. 1, 30, 31	p. 1.47	400V p. 1.48
Moc zainstal.	max. 2,0 kW	max. 1,0 kW	max. 2,0 kW	max. 1,0 kW	max. 1,0 kW	max. 1,0 kW	max. 1,0 kW	max. 1,0 kW	max. 3,0 kW	max. 6,0 kW

Inwestor:	Powiat Sztumski reprezentowany przez Starostwo Powiatowe w Sztumie, 82–400 Sztum, ul. Mickiewicza 31	neon www.neon.net.pl neon@neon.net.pl	Częstochowa, ul. Bór 180 42–202 Częstochowa tel./fax. +48 +34 3245161			
Faza:	PROJEKT WYKONAWCZY – ZAMIENNY branża: ELEKTRYCZNA	Projektował:	mgr inż. Jan Kostrzanowski	UAN–VIII–7342/156/94 SLK/IE/1552/02	specjalność elektryczna	VIII 2018
Temat:	Przebudowa bloku operacyjnego w budynku głównym Szpitala Polskiego w Sztumie zlokalizowanego przy ul. Reja 12, 820400 Sztum, działka nr 403/16, obr. II m. Sztum, powiat sztumski, woj. pomorskie	Sprawdził:	mgr inż. Grzegorz Drelich	SLK/0605/POOE/04 SLK/IE/1421/02	specjalność elektryczna	VIII 2018
		temat rysunku:	SCHEMAT TABLIC BLOKU OPERACYJNEGO "TP" I "TR" PODSTAWOWE I REZERWOWANA		Skala:	nr planszy E–4.2