
Tablica rezerwowana "TR" –BLOK OPERACYJNY

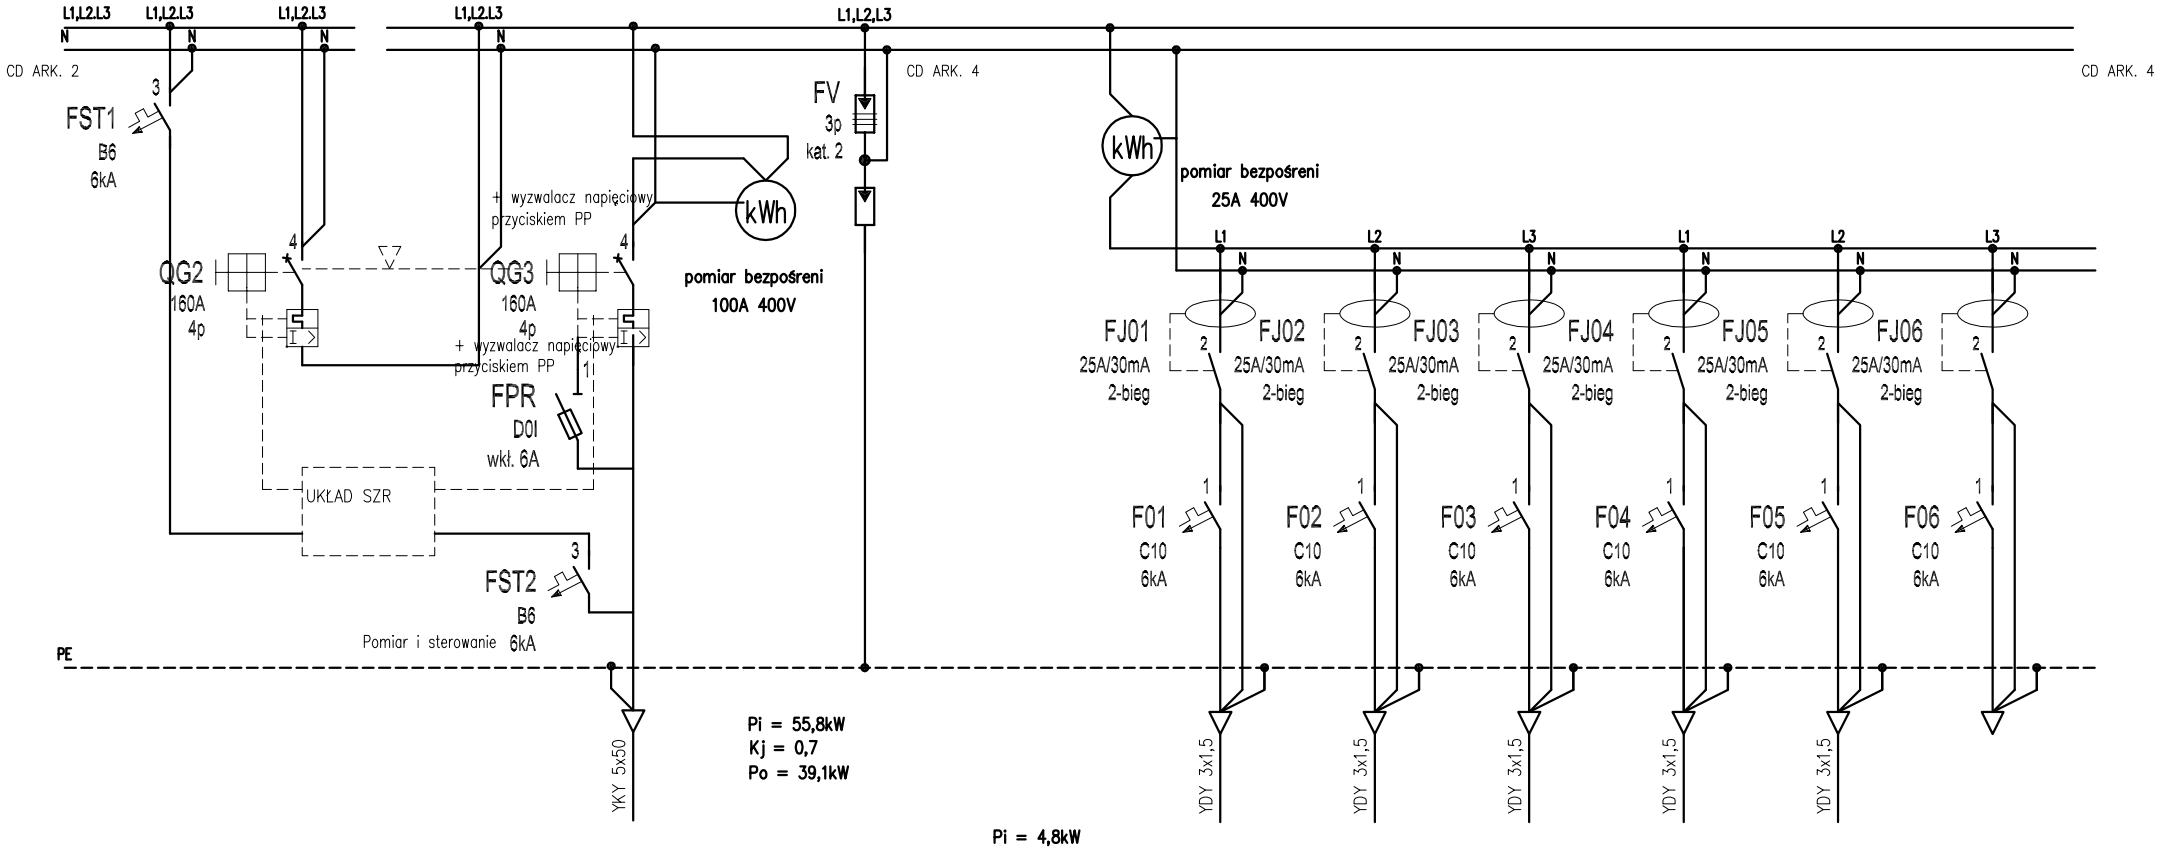

Nr obwodu		RGR				OR1	OR2	OR3	OR4	OR5	OR6	
Przeznaczenie	Wyłącznik sprzęgła jednokierunkowego	wyłącznik główny	Pomiar energii	Ochr.przepięciowy	Pomiar energii	Oświetlenie rez. pom.	Oświetlenie rez. pom.	Oświetlenie rez. pom.	Oświetlenie rez. pom.	Oświetlenie rez. pom.	Oświetlenie rez. pom.	
Pomieszczenie	Pomiar sieci i sterowanie przeł. zasilania	zasilanie rezerwowane	Pir = 55,8 kW	typ 2 kat. "C"	oświetlernie	12 SALA OPER. 1	10 SALA OPER. 2	6 SALA OPER. 3	8, 9, 12 – 16	2, 3, 7	REZERWA	
Moc zainstal.			zab. wkł. 100A		klimatyzacja	max. 0,9 kW	max. 0,9 kW	max. 0,9 kW	max. 0,9 kW	max. 0,6 kW	max. 0,6 kW	

Inwestor:	Powiat Sztumski reprezentowany przez Starostwo Powiatowe w Sztumie, 82–400 Sztum, ul. Mickiewicza 31	neon	www.neon.net.pl neon@neon.net.pl	Częstochowa, ul. Bór 180 42–202 Częstochowa tel./fax. +48 +34 3245161		
Faza:	PROJEKT WYKONAWCZY – ZAMIENNY branża: ELEKTRYCZNA	Projektował:	mgr inż. Jan Kostrzanowski	UAN–VIII–7342/156/94 SLK/IE/1552/02	specjalność elektryczna	VIII 2018
Temat:	Przebudowa bloku operacyjnego w budynku głównym Szpitala Polskiego w Sztumie zlokalizowanego przy ul. Reja 12, 820400 Sztum, działka nr 403/16, obr. II m. Sztum, powiat sztumski, woj. pomorskie	Sprawdził:	mgr inż. Grzegorz Drelich	SLK/0605/POOE/04 SLK/IE/1421/02	specjalność elektryczna	VIII 2018
		temat rysunku:	SCHEMAT TABLIC BLOKU OPERACYJNEGO "TP" I "TR" PODSTAWOWE I REZERWOWANA		Skala:	nr planszy E–4.3