
Tablica rezerwowana "TR" –BLOK OPERACYJNY

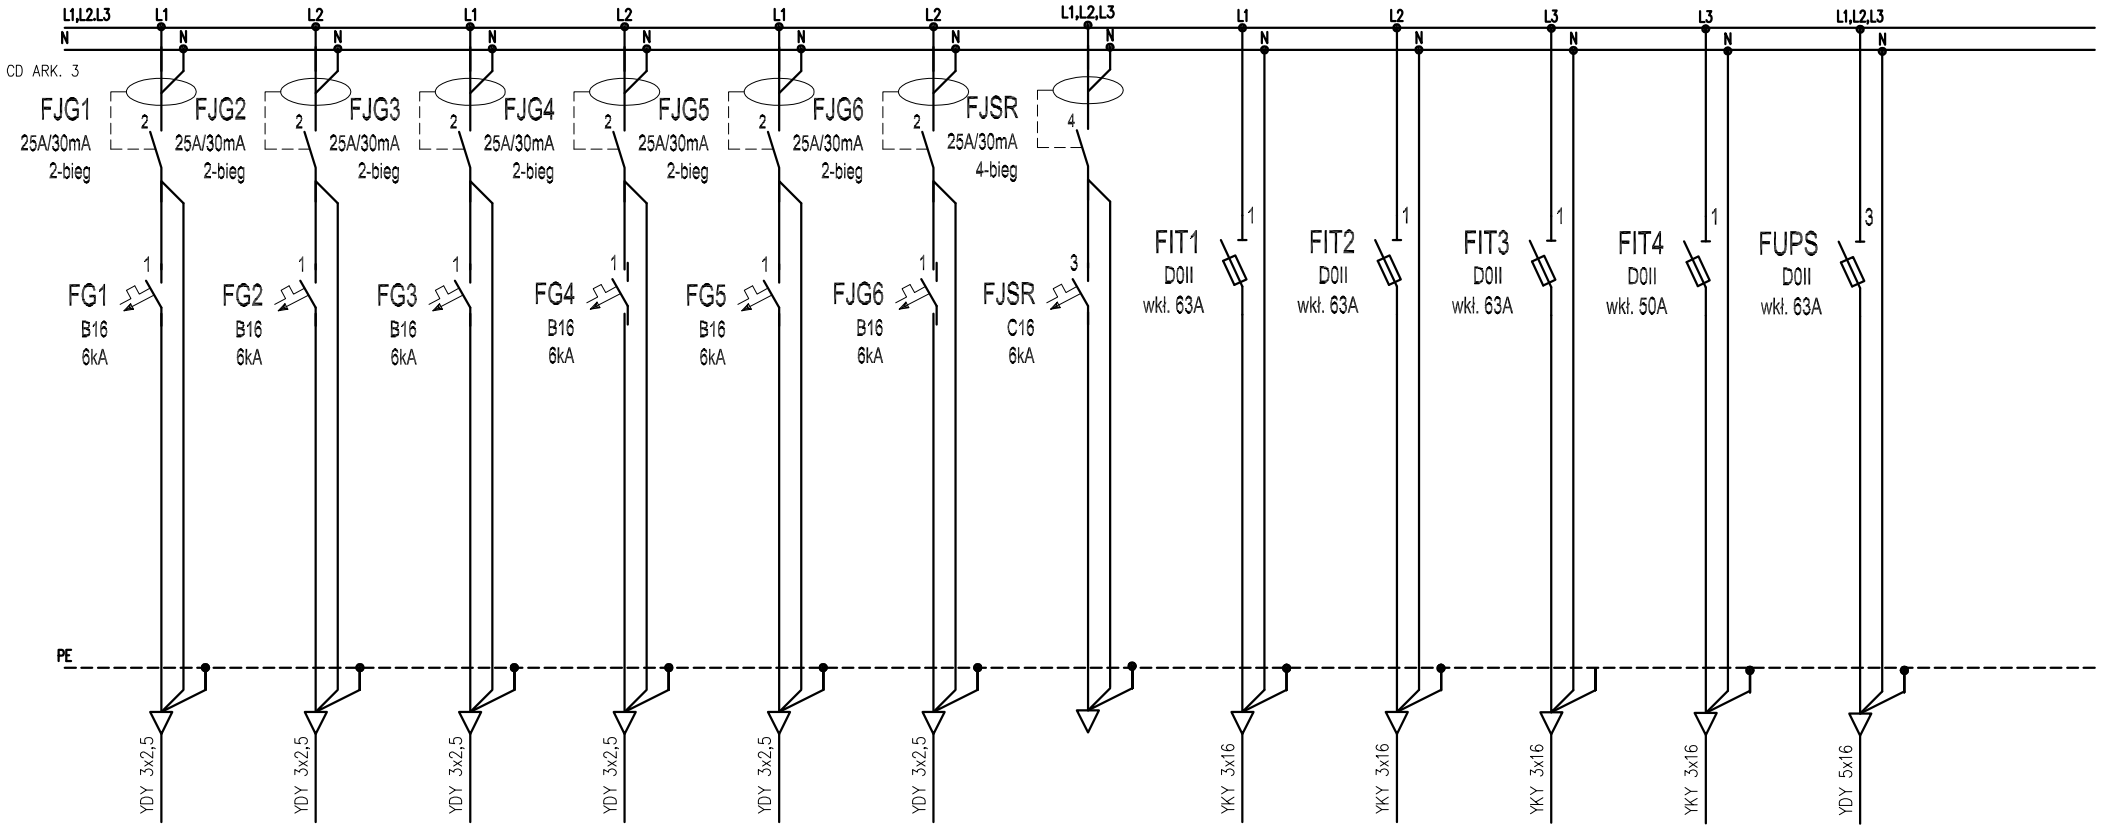

Pi = 51,0kW

Nr obwodu	GR1	GR2	G43	GR4	GR5	GR6	SR	IT1	IT2	IT3	IT4	UPS
Przeznaczenie	Gniazda wtykowe rez.	Gniazda wtykowe rez.	Gniazda wtykowe rez.	Gniazda wtykowe rez.	Gniazda wtykowe rez.	Zasilanie kontroli do.	REZERWA	Tablica zab. IT1	Tablica zab. IT2	Tablica zab. IT3	Tablica zab. IT4	Zasilanie UPS-a
Pomieszczenie	12 SALA OPER. 1	10 SALA OPER. 2	6 SALA OPER. 3	P. 15, 16	P. 20, 21	kamer CCTV, PPD	Sale operacyjne	sieci IT p. 3	sieci IT p. 3	sieci IT p.3	sieci IT p. 3	sieci IT piwnica
Moc zainstal.	max. 2,0 kW	max. 2,0 kW	max. 2,0 kW	max. 1,0 kW	max. 1,0 kW	max. 1,0 kW	max. 6,0 kW	max. 10,0 kW	max. 10,0 kW	max. 10,0 kW	max. 6,0 kW	max. 28,0 kW

Inwestor:	Powiat Sztumski reprezentowany przez Starostwo Powiatowe w Sztumie, 82–400 Sztum, ul. Mickiewicza 31					
		neon www.neon.net.pl neon@neon.net.pl	Częstochowa, ul. Bór 180 42–202 Częstochowa tel./fax. +48 +34 3245161			
Faza:	PROJEKT WYKONAWCZY – ZAMIENNY branża: ELEKTRYCZNA	Projektował:	mgr inż. Jan Kostrzanowski	UAN–VIII–7342/156/94 SLK/IE/1552/02	specjalność elektryczna	VIII 2018
Temat:	Przebudowa bloku operacyjnego w budynku głównym Szpitala Polskiego w Sztumie zlokalizowanego przy ul. Reja 12, 820400 Sztum, działka nr 403/16, obr. II m. Sztum, powiat sztumski, woj. pomorskie					
		Sprawdził:	mgr inż. Grzegorz Drelich	SLK/0605/POOE/04 SLK/IE/1421/02	specjalność elektryczna	VIII 2018
		temat rysunku:	SCHEMAT TABLIC BLOKU OPERACYJNEGO "TP" I "TR" PODSTAWOWE I REZERWOWANA		Skala:	nr planszy E–4.4