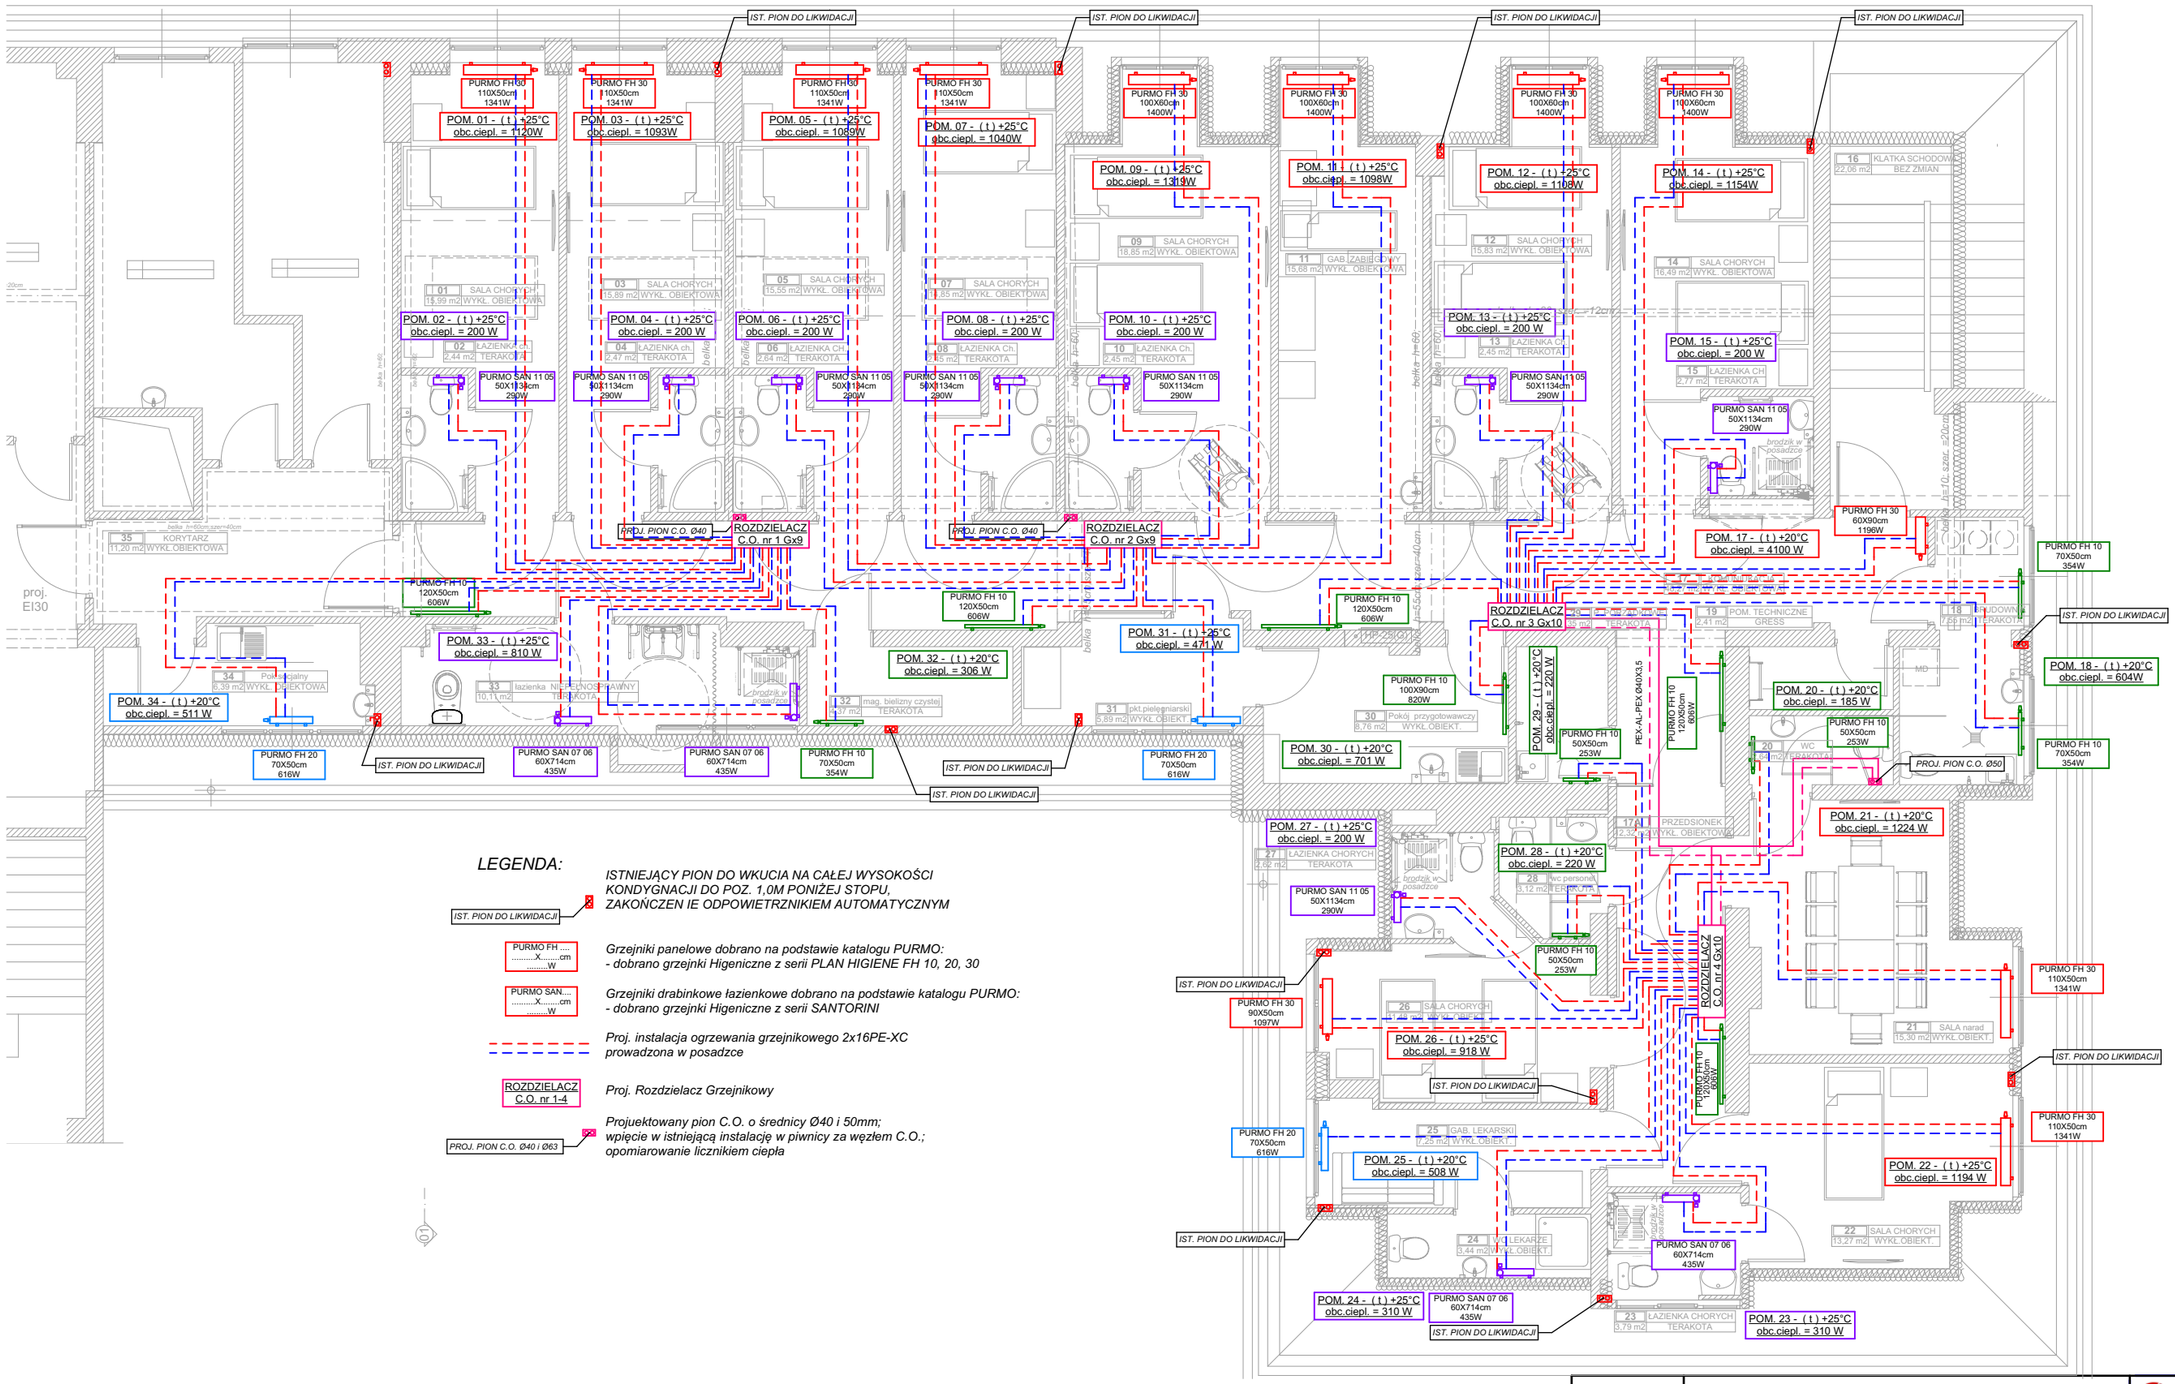


LEGENDA:

IST. PION DO LIKWIDACJI — *ISTNIEJĄCY PION DO WKUCIA NA CAŁEJ WYSOKOŚCI KONDYGNACJI DO POZ. 1,0M PONIŻEJ STOPU, ZAKOŃCZEN IE ODPOWIETRZNIKIEM AUTOMATYCZNYM*

PURMO FH ..... X ..... cm ..... W — *Grzejniki panelowe dobrano na podstawie katalogu PURMO:*
- dobrano grzejnki Higieniczne z serii PLAN HIGIENE FH 10, 20, 30

PURMO SAN..... X ..... cm ..... W — *Grzejniki drabinkowe łazienkowe dobrano na podstawie katalogu PURMO:*
- dobrano grzejnki Higieniczne z serii SANTORINI

Proj. instalacja ogrzewania grzejnikowego 2x16PE-XC prowadzona w posadzce

ROZDZIELACZ C.O. nr 1-4 — *Proj. Rozdzielacz Grzejnikowy*

PROJ. PION C.O. Ø40 i Ø63 — *Projektowany pion C.O. o średnicy Ø40 i 50mm; wpięcie w istniejącą instalację w piwnicy za węzłem C.O.; opomiarowanie licznikiem ciepła*

Nazwa inwestycji	**Zmiana sposobu użytkowania pomieszczeń III piętra budynku Wojewódzkiego Zespołu Szkół Policealnych w Sztumie**		CONCEPTGROUP ARCHITEKCI *ul. Chełmińska 106A; 86-300 Grudziądz* *tel. (56) 65-78-491 grupa.concept@gmail.com*	
Adres Inwestycji	dz.nr 403/16 obręb II m. Sztum; ul. Reja 8, 82-400 Sztum		*Data opracowania* WRZESIEŃ 2018	*Branża* SANITARNA
Inwestor	Powiat Sztumski		*Kreślarz* tech. bud. Rafał Teresak	*Stadium projektu* Budowlany
Nazwa Rysunku	**IS. CENTRAL. OGRZEWANIA** **RZUT III PIĘTRA - IS. C.O.**	*Numer rysunku* **IS.6**	*Skala* 1:100	*Numer projektu* 34/2016
FUNKCJA	**IMIĘ I NAZWISKO**	**SPECJALNOŚĆ**	**NUMER UPRAWNIEŃ**	**PODPIS**
Projektant	**mgr inż.** **Włodzimierz Przyłucki**	Sanitarna	GP.I.7342/159/TO/93	
Sprawdził	**mgr inż.** **Ireneusz Klak**	Sanitarna	POM.IS.0138/11	