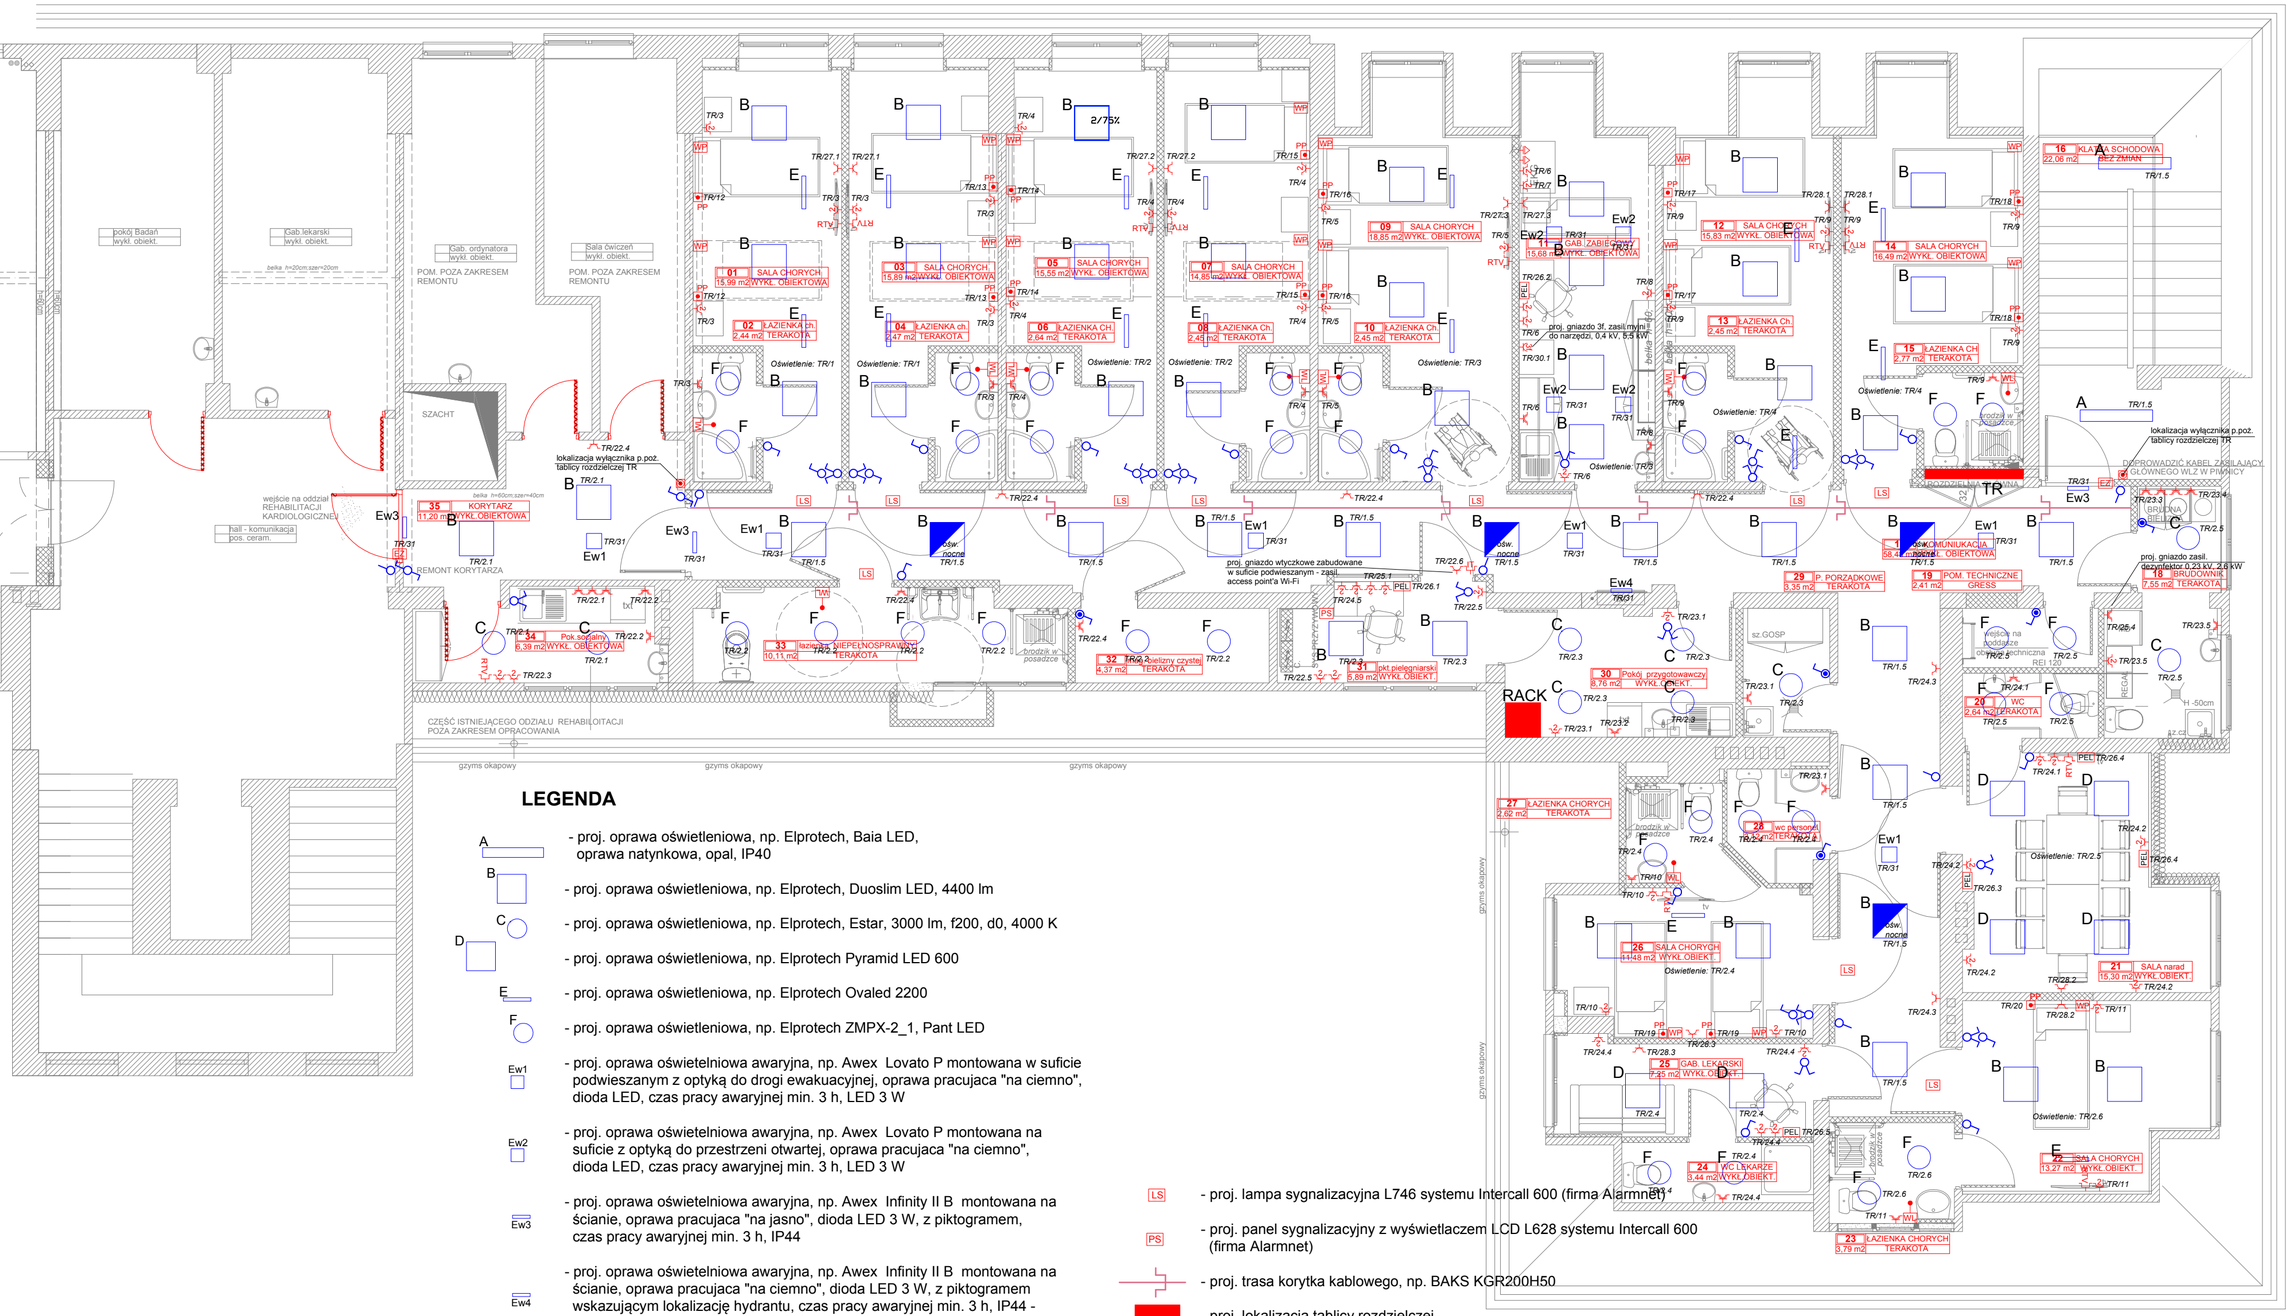


LEGENDA

- A - proj. oprawa oświetleniowa, np. Elprotech, Baia LED, oprawa natynkowa, opal, IP40
- B - proj. oprawa oświetleniowa, np. Elprotech, Duoslim LED, 4400 lm
- C - proj. oprawa oświetleniowa, np. Elprotech, Estar, 3000 lm, f200, d0, 4000 K
- D - proj. oprawa oświetleniowa, np. Elprotech Pyramid LED 600
- E - proj. oprawa oświetleniowa, np. Elprotech Ovaled 2200
- F - proj. oprawa oświetleniowa, np. Elprotech ZMPX-2_1, Pant LED
- Ew1 - proj. oprawa oświetleniowa awaryjna, np. Awex Lovato P montowana w suficie podwieszanym z optyką do drogi ewakuacyjnej, oprawa pracujaca "na ciemno", dioda LED, czas pracy awaryjnej min. 3 h, LED 3 W
- Ew2 - proj. oprawa oświetleniowa awaryjna, np. Awex Lovato P montowana na suficie z optyką do przestrzeni otwartej, oprawa pracujaca "na ciemno", dioda LED, czas pracy awaryjnej min. 3 h, LED 3 W
- Ew3 - proj. oprawa oświetleniowa awaryjna, np. Awex Infinity II B montowana na ścianie, oprawa pracujaca "na jasno", dioda LED 3 W, z piktogramem, czas pracy awaryjnej min. 3 h, IP44
- Ew4 - proj. oprawa oświetleniowa awaryjna, np. Awex Infinity II B montowana na ścianie, oprawa pracujaca "na ciemno", dioda LED 3 W, z piktogramem wskazującym lokalizację hydrantu, czas pracy awaryjnej min. 3 h, IP44 - oprawa wyposażona w moduł doświetlający powierzchnię pod oprawą
- proj. łącznik oświelteniowy pojedynczy, IP20, p/t
- proj. łącznik oświelteniowy pojedynczy, IP44, p/t
- proj. łącznik oświelteniowy świecznikowy, IP20, p/t
- proj. pryzcisk oświetelniowy chwilowy, IP20, p/t
- proj. gniazdo wtyczkowe podwójne z bolcem ochronnym, 2x(1P+N+PE), 10/16 A, 230 V, IP20, p/t
- RTV - proj. gniazdo RTV
- proj. gniazdo wtyczkowe pojedyncze z bolcem ochronnym, 1P+N+PE, 10/16 A, 230 V, IP20, p/t
- 3f - proj. gniazdo wtyczkowe 3-fazowe, 3P+N+PE, 16 A, 400 V
- WL - proj. sufitowy przełącznik cięgnowy przeznaczony do montażu w toaletach CS1 systemu Intercall 600 (firma Alarmnet)
- WP - proj. włącznik przyzywowy z kasownikiem) L622 systemu Intercall 600 (firma Alarmnet)
- LS - proj. lampa sygnalizacyjna L746 systemu Intercall 600 (firma Alarmnet)
- PS - proj. panel sygnalizacyjny z wyświetlaczem LCD L628 systemu Intercall 600 (firma Alarmnet)
- proj. trasa korytka kablowego, np. BAKS KGR200H50
- TR - proj. lokalizacja tablicy rozdzielczej
- IT - proj. gniazdo IT 2xRJ45
- PEL - proj. punkt elektryczno-logiczny 2x gniazda 230 V z wydzielonego obwodu, 2xRJ45
- RACK - proj. szafy RACK, np. MMC Technic, 42U, 600x800x1989 mm
- proj. gniazdo wyrónania potencjałów
- proj. gniazdo wtyczkowe pojedyncze z bolcem ochronnym, 1P+N+PE, 10/16 A, 230 V, IP44, p/t
- PP - proj. wypust zasilający panel przyłóżkowy - doprowadzić: YDYżo 3x2,5 mm², LgY 6 mm² - pod zacisk gniazda ekwipotencjalizacji + skrętka do gniazda RJ45
- EZ - proj. elektrozaczep rewersyjny 24 V AC/DC
- proj. łącznik oświetleniowy schodowy, IP20, p/t

UKŁAD SIECI TN-S

OBIEKT:
Zmiana sposobu użytkowania pomieszczeń III piętra budynku Wojewódzkiego Zespołu Szkół Policealnych w Sztumie
działka nr 403/16
obręb II m. Sztum
ul. Reja 8
82-400 Sztum

TYTUŁ RYSUNKU: INSTALACJE ELEKTRYCZNE - RZUT III PIĘTRA

DATA: 09.2018

NR/ILOŚĆ ARKUSZY: 1/1

Funkcja	Imię i nazwisko	Nr uprawnień	Podpis
Projektant:	mgr inż. Robert Łęgowski	KUP/0178/POOE/09	
Sprawdzający:	mgr inż. Adam Osiński	WAM/0064/PWOE/11	

SKALA RYSUNKU: 1:75

NR RYSUNKU: E1

NUMER PROJEKTU: I49/18