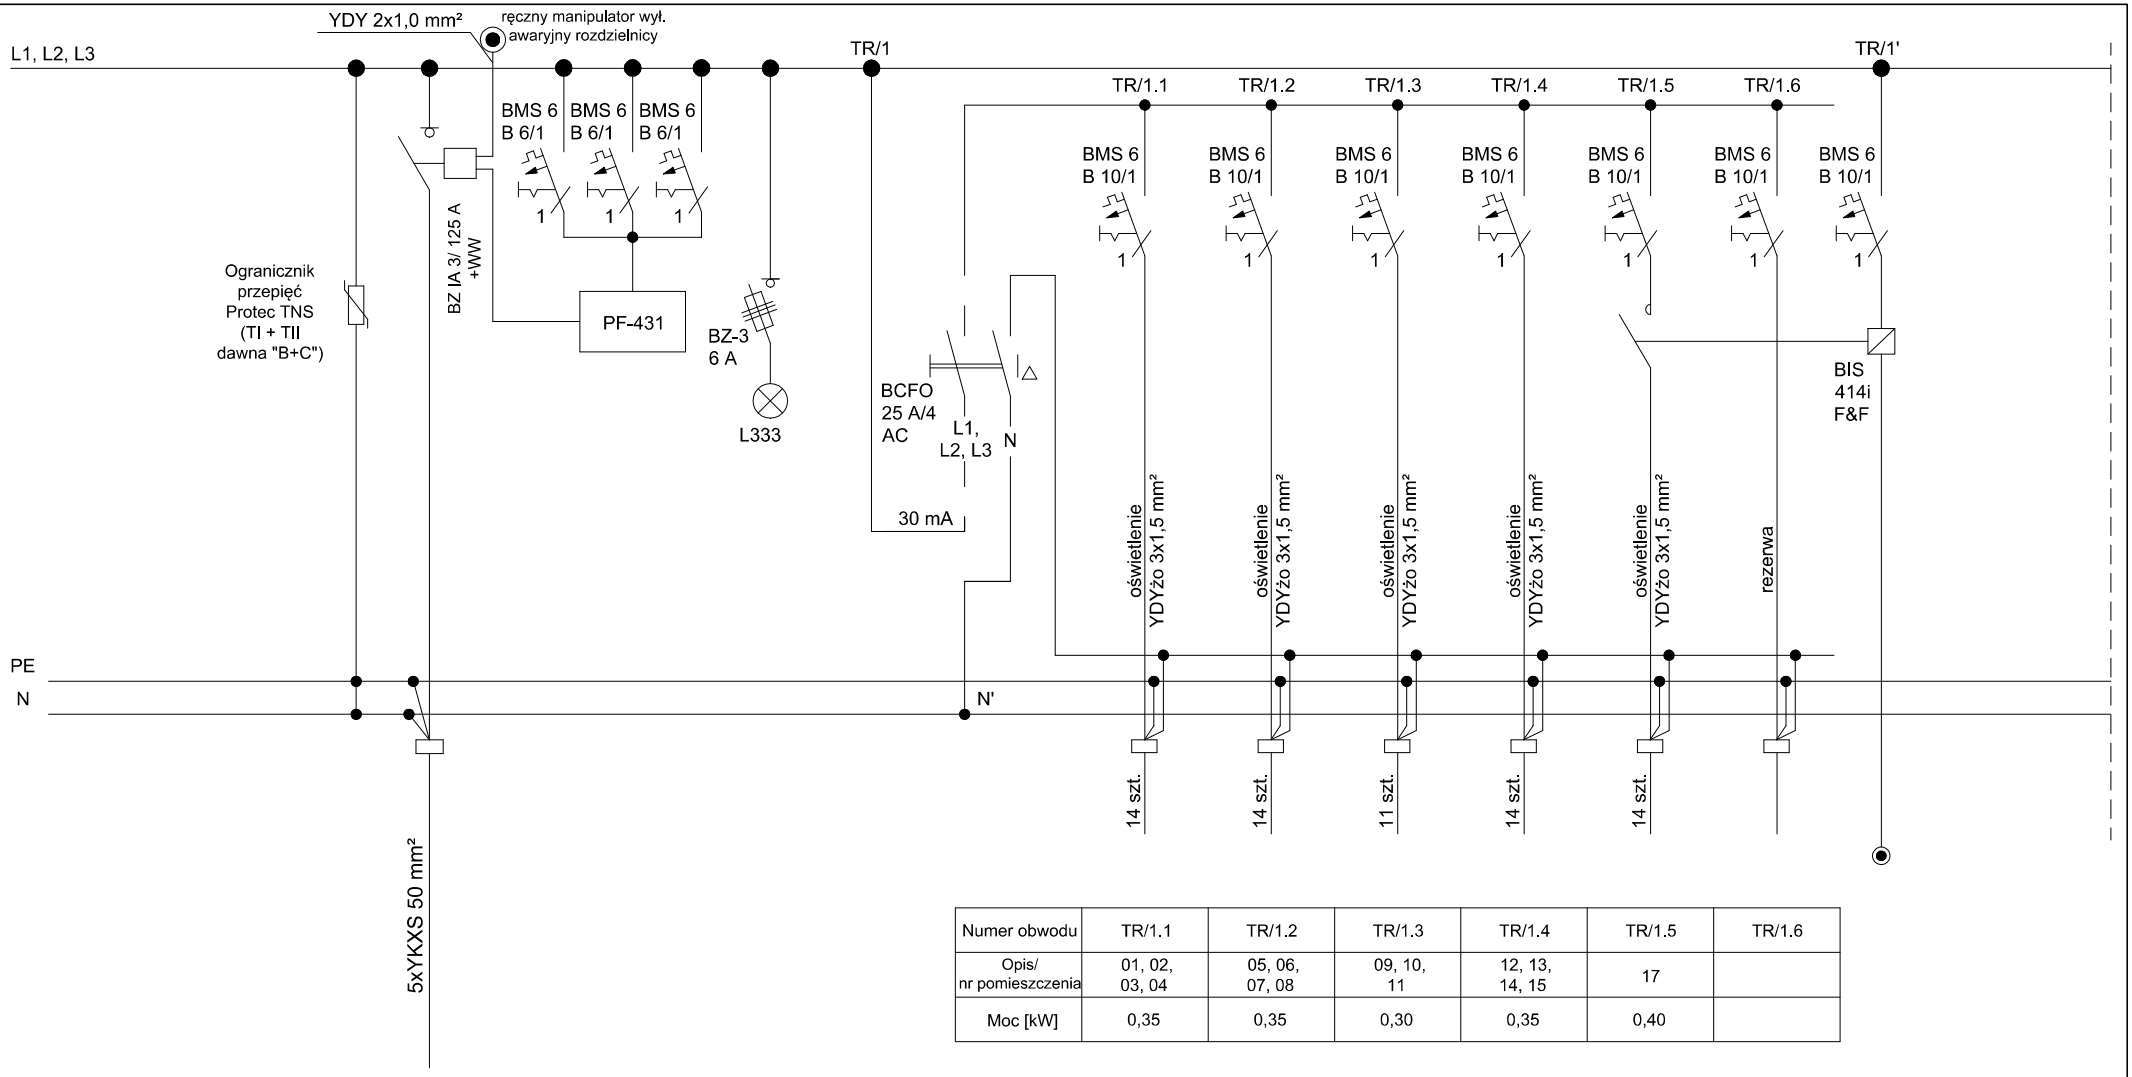


Numer obwodu	TR/1.1	TR/1.2	TR/1.3	TR/1.4	TR/1.5	TR/1.6
Opis/ nr pomieszczenia	01, 02, 03, 04	05, 06, 07, 08	09, 10, 11	12, 13, 14, 15	17	
Moc [kW]	0,35	0,35	0,30	0,35	0,40	

pozostawić zapas około 30%

SIEĆ TYPU TN-S

OBIEKT:
Zmiana sposobu użytkowania pomieszczeń III piętra budynku Wojewódzkiego Zespołu Szkół Policealnych w Sztumie
działka nr 403/16
obręb II m. Sztum
ul. Reja 8
82-400 Sztum

TYTUŁ RYSUNKU
INSTALACJE ELEKTRYCZNE - SCHEMAT ROZDZIELNICY "TR"

Funkcja	Imię i nazwisko	Nr uprawnień	Podpis
Projektant:	mgr inż. Robert Łęgowski	KUP/0178/POOE/09	
Sprawdzający:	mgr inż. Adam Osiński	WAM/0064/PWOE/11	

DATA:	NR/ILOŚĆ ARKUSZY:
09.2018	1/7
SKALA RYSUNKU: szkic	NR RYSUNKU: E2
NR PROJEKTU:	I49/18