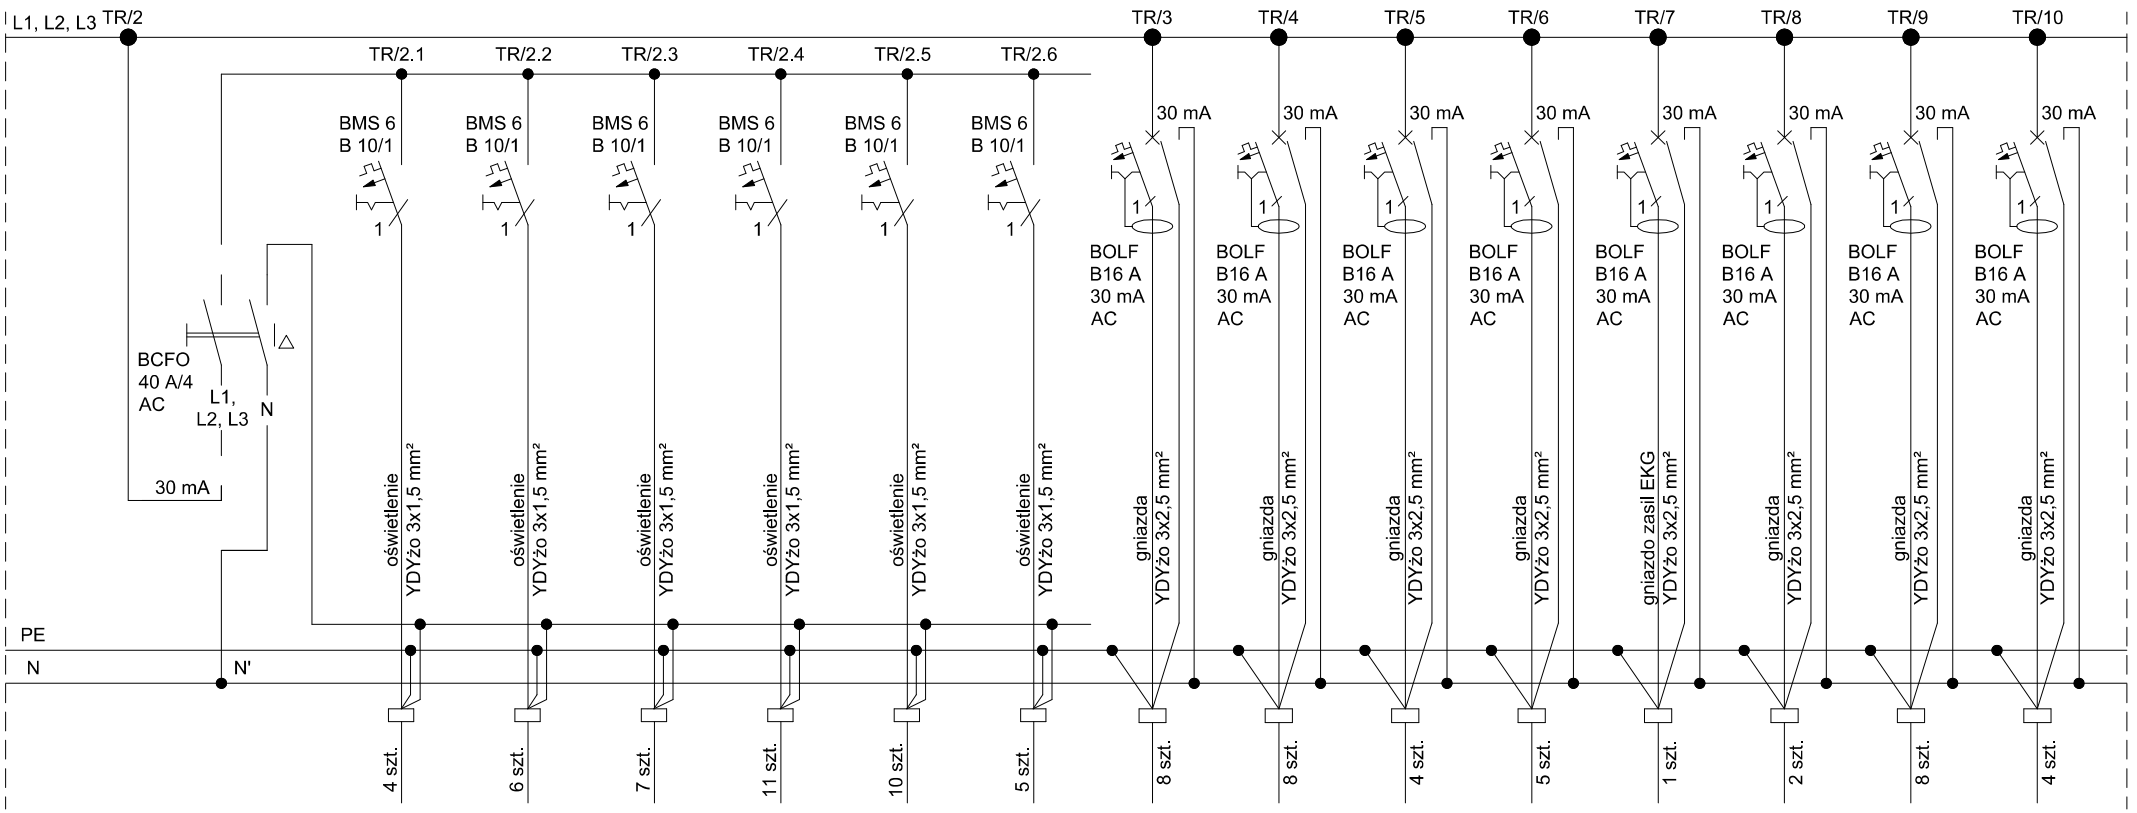


Numer obwodu	TR/2.1	TR/2.2	TR/2.3	TR/2.4	TR/2.5	TR/2.6	TR/3	TR/4	TR/5	TR/6	TR/7	TR/8	TR/9	TR/10
Opis/ nr pomieszczenia	34, 35	32, 33	29, 30, 31	29, 30, 31	18, 19, 20, 21	22, 23	01, 02, 03, 04	05, 06, 07, 08	09, 10	11	11	11	12, 13, 14, 15	26, 27
Moc [kW]	0,15	0,15	0,20	0,20	0,30	0,15	3,20	3,20	1,60	2,00	1,50	0,80	1,60	1,60

pozostawić zapas
około 30%

SIEĆ TYPU TN-S

OBIEKT:
Zmiana sposobu użytkowania pomieszczeń III piętra budynku Wojewódzkiego Zespołu Szkół Policealnych w Sztumie
działka nr 403/16
obręb II m. Sztum
ul. Reja 8
82-400 Sztum

TYTUŁ RYSUNKU
INSTALACJE ELEKTRYCZNE - SCHEMAT ROZDZIELNICY "TR"

Funkcja	Imię i nazwisko	Nr uprawnień	Podpis
Projektant:	mgr inż. Robert Łęgowski	KUP/0178/POOE/09	
Sprawdzający:	mgr inż. Adam Osiński	WAM/0064/PWOE/11	

DATA: 12.2016
NR/ILOŚĆ ARKUSZY: 2/7
SKALA RYSUNKU: szkic
NR RYSUNKU: E2
NR PROJEKTU: I77/16