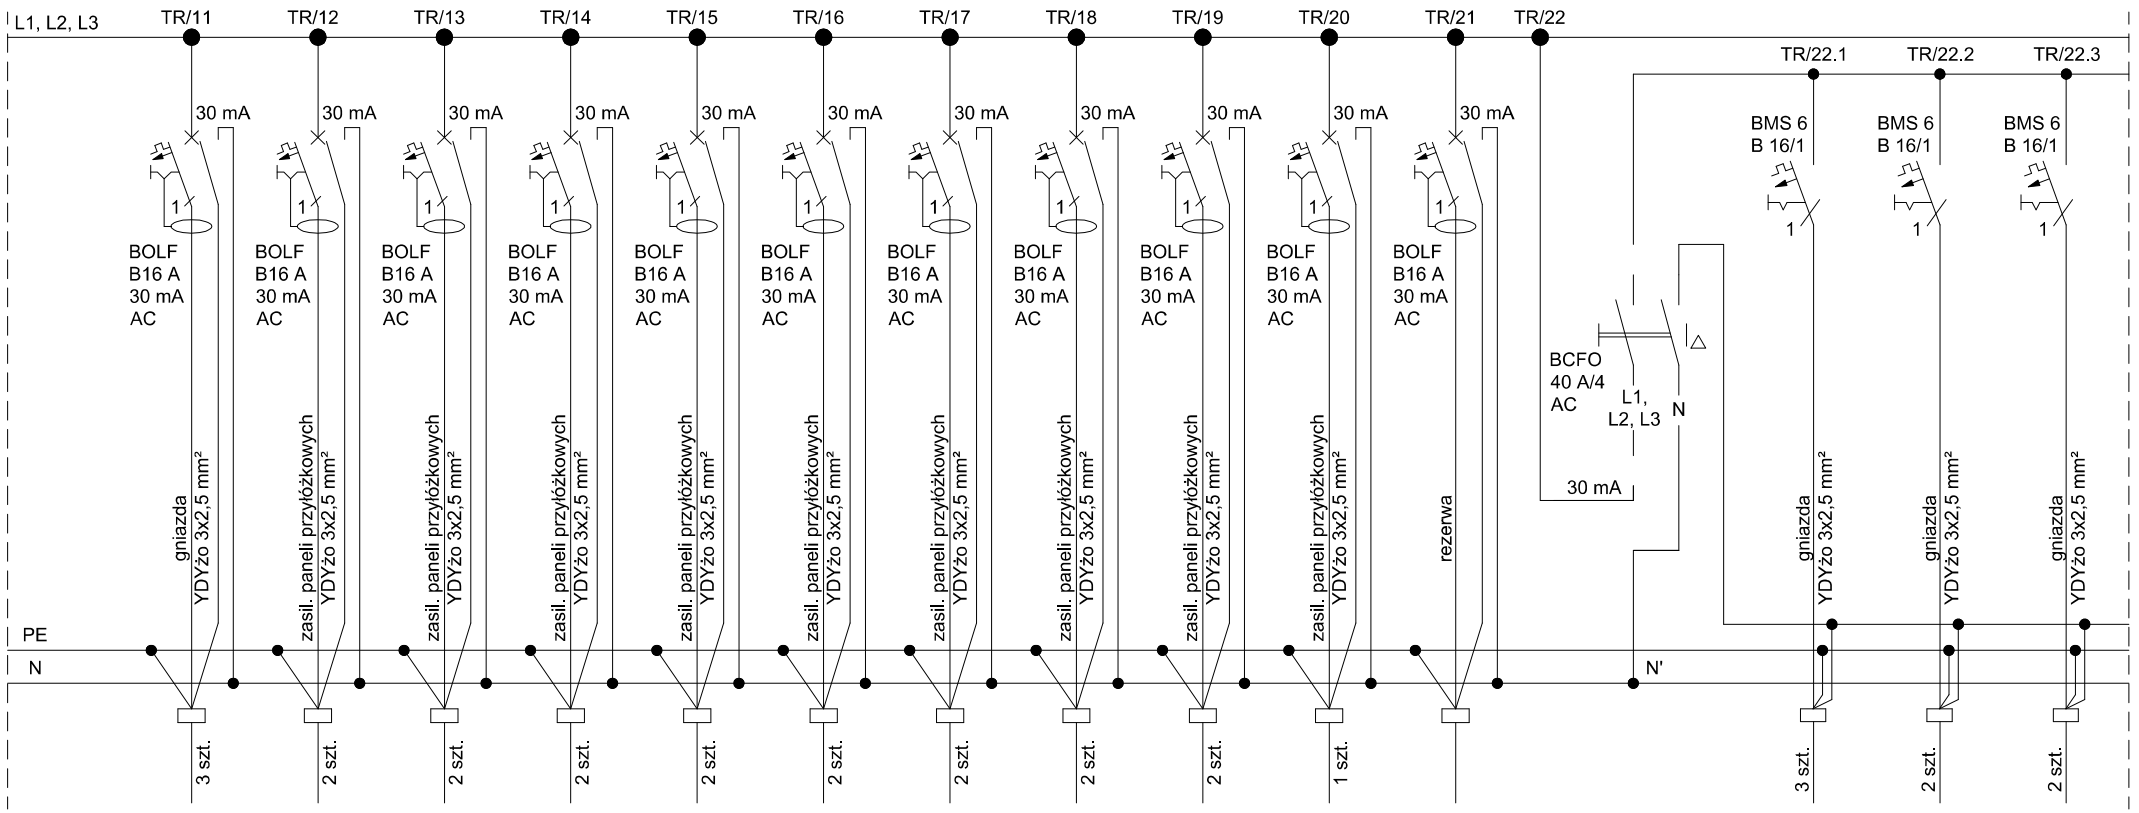



| Numer obwodu | TR/11 | TR/12 | TR/13 | TR/14 | TR/15 | TR/16 | TR/17 | TR/18 | TR/19 | TR/20 | TR/21 |
|---|---|---|---|---|---|---|---|---|---|---|---|
| Opis/ nr pomieszczenia | 22, 23 | 01 | 03 | 05 | 07 | 09 | 12 | 14 | 26 | 22 | |
| Moc [kW] | 1,20 | 0,80 | 0,80 | 0,80 | 0,80 | 0,80 | 0,80 | 0,80 | 0,80 | 0,40 | |

| TR/22.1 | TR/22.2 | TR/22.3 |
|---|---|---|
| 34 | 34 | 34 |
| 1,20 | 0,80 | 0,80 |

pozostawić zapas
około 30%

SIEĆ TYPU TN-S

OBIEKT:
Zmiana sposobu użytkowania pomieszczeń III piętra budynku Wojewódzkiego Zespołu Szkół Policealnych w Sztumie
działka nr 403/16
obręb II m. Sztum
ul. Reja 8
82-400 Sztum

TYTUŁ RYSUNKU
INSTALACJE ELEKTRYCZNE - SCHEMAT ROZDZIELNICY "TR"

| Funkcja | Imię i nazwisko | Nr uprawnień | Podpis |
|---|---|---|---|
| Projektant: | mgr inż. Robert Łęgowski | KUP/0178/POOE/09 | |
| Sprawdzający: | mgr inż. Adam Osiński | WAM/0064/PWOE/11 | |

DATA: 09.2018
NR/ILOŚĆ ARKUSZY: 3/7
SKALA RYSUNKU: szkic
NR RYSUNKU: E2
NR PROJEKTU: I77/16