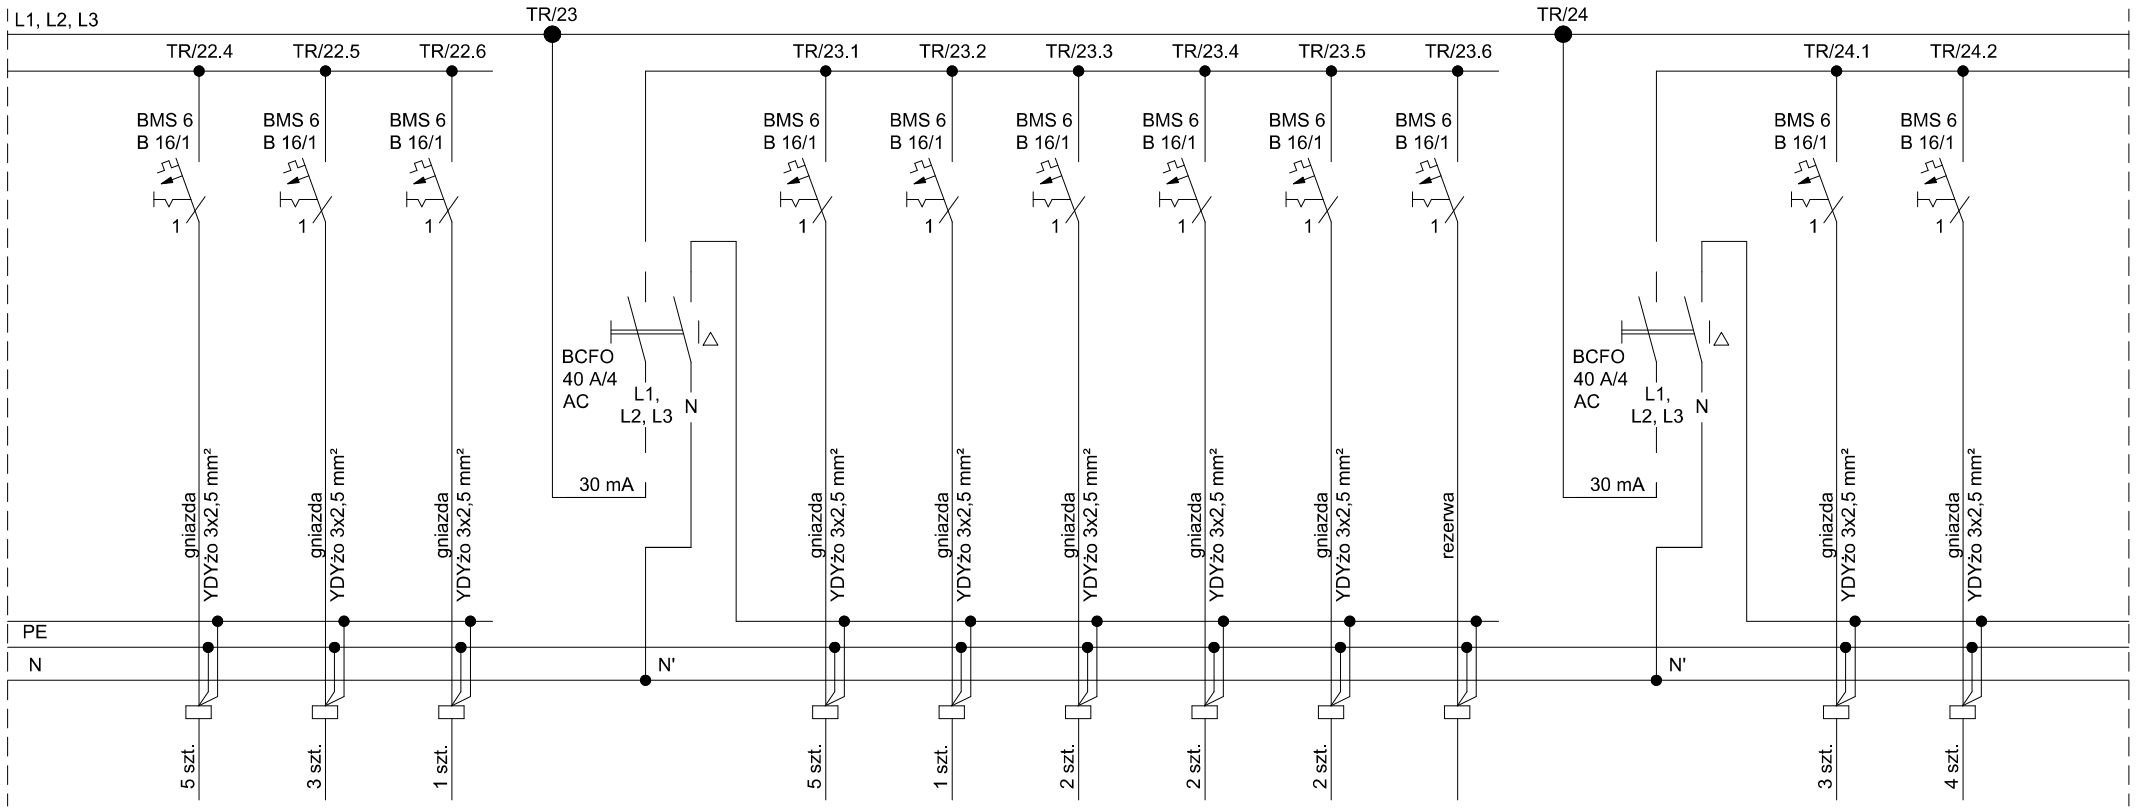


Numer obwodu	TR/22.4	TR/22.5	TR/22.6
Opis/ nr pomieszczenia	17, 32, 35	31	17
Moc [kW]	2,00	1,20	0,40

TR/23.1	TR/23.2	TR/23.3	TR/23.4	TR/23.5	TR/23.6
28, 30	30	18	18	18	
2,00	0,80	1,50	1,50	0,80	

TR/24.1	TR/24.2
28, 30	30
1,20	1,60

pozostawić zapas około 30%

SIEĆ TYPU TN-S

OBIEKT:
Zmiana sposobu użytkowania pomieszczeń III piętra budynku Wojewódzkiego Zespołu Szkół Policealnych w Sztumie
działka nr 403/16
obręb II m. Sztum
ul. Reja 8
82-400 Sztum

TYTUŁ RYSUNKU
INSTALACJE ELEKTRYCZNE - SCHEMAT ROZDZIELNICY "TR"

Funkcja	Imię i nazwisko	Nr uprawnień	Podpis
Projektant:	mgr inż. Robert Łęgowski	KUP/0178/POOE/09	
Sprawdzający:	mgr inż. Adam Osiński	WAM/0064/PWOE/11	

DATA: 09.2018
NR/ILOŚĆ ARKUSZY: 4/7
SKALA RYSUNKU: szkic
NR RYSUNKU: E2
NR PROJEKTU: I77/16