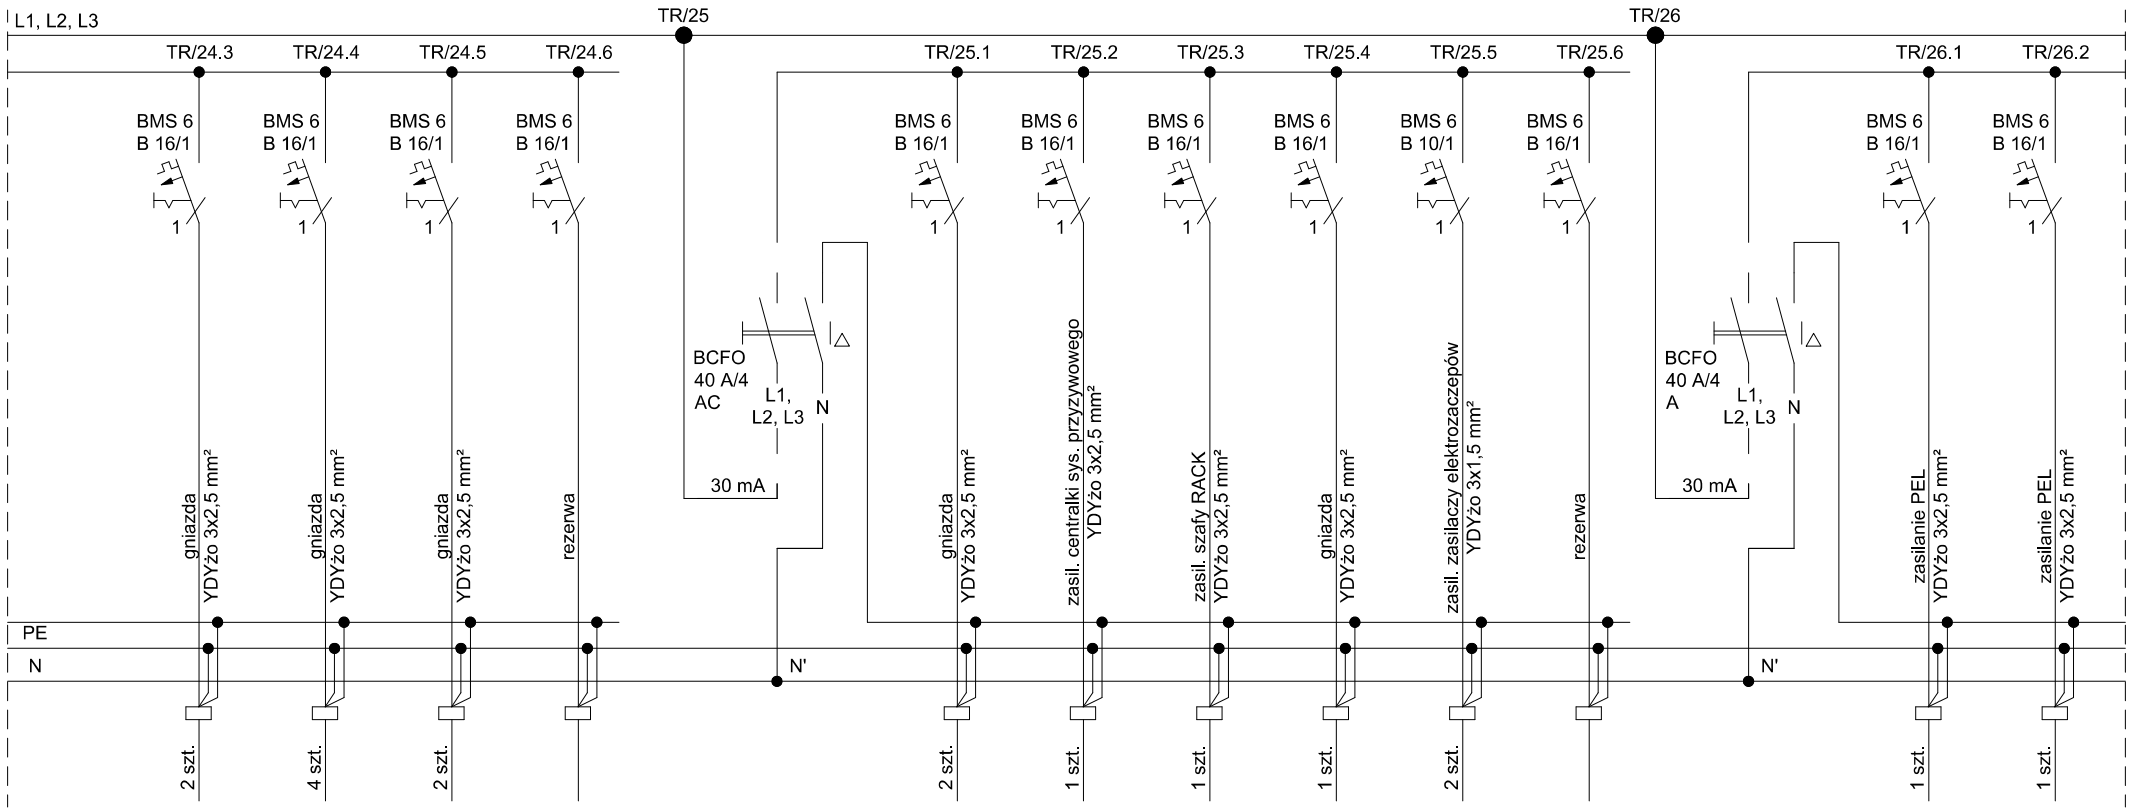


Numer obwodu	TR/24.3	TR/24.4	TR/24.5	TR/24.6
Opis/ nr pomieszczenia	31	24, 25	31	
Moc [kW]	0,80	1,60	0,80	

TR/25.1	TR/25.2	TR/25.3	TR/25.4	TR/25.5	TR/25.6
31	31	30	18		
0,80	0,20	1,00	2,60		

TR/26.1	TR/26.2
31	11
0,80	0,80

pozostawić zapas około 30%

SIEĆ TYPU TN-S

OBIEKT:
Zmiana sposobu użytkowania pomieszczeń III piętra budynku Wojewódzkiego Zespołu Szkół Policealnych w Sztumie
działka nr 403/16
obręb II m. Sztum
ul. Reja 8
82-400 Sztum

TYTUŁ RYSUNKU
INSTALACJE ELEKTRYCZNE - SCHEMAT ROZDZIELNICY "TR"

Funkcja	Imię i nazwisko	Nr uprawnień	Podpis
Projektant:	mgr inż. Robert Łęgowski	KUP/0178/POOE/09	
Sprawdzający:	mgr inż. Adam Osiński	WAM/0064/PWOE/11	

DATA: 09.2018
NR/ILOŚĆ ARKUSZY: 5/7
SKALA RYSUNKU: szkic
NR RYSUNKU: E2
NR PROJEKTU: I77/16