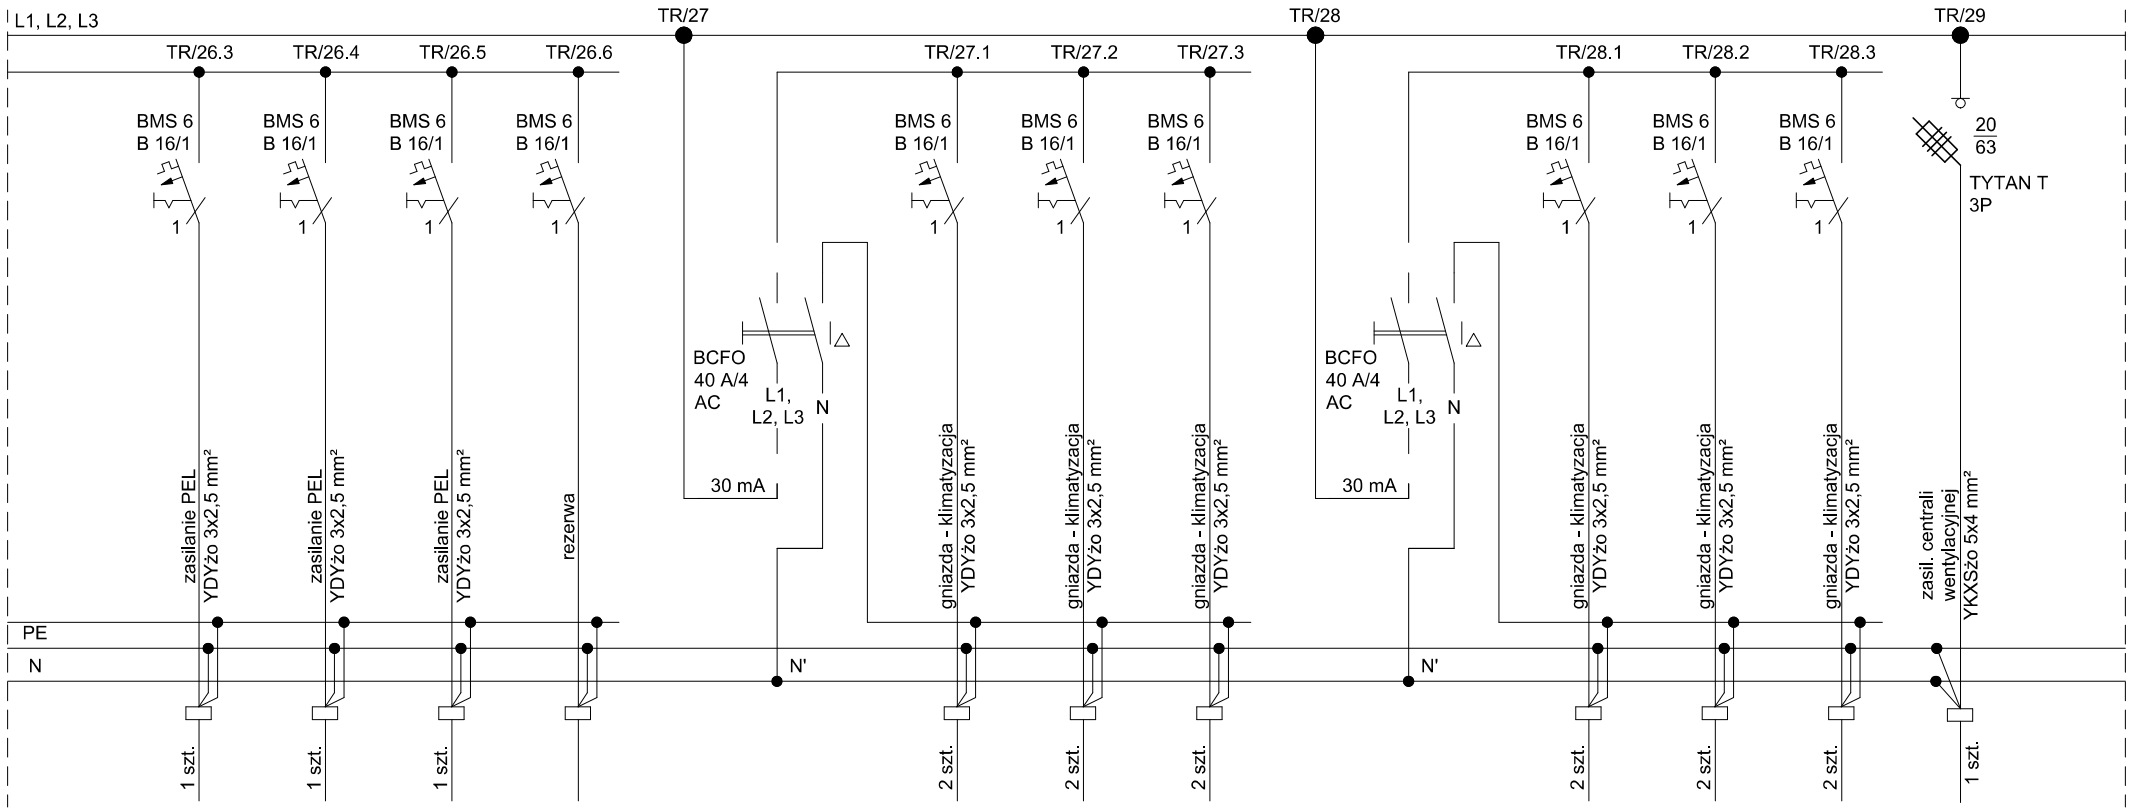


Numer obwodu	TR/26.3	TR/26.4	TR/26.5	TR/26.6
Opis/ nr pomieszczenia	21	21	31	
Moc [kW]	0,80	1,60	0,80	

TR/27.1	TR/27.2	TR/27.3
02, 04	05, 07	09, 11
3,00	3,00	3,00

TR/28.1	TR/28.2	TR/28.3	TM/11
13, 15	21, 22	25, 26	poddasze
3,00	3,00	3,00	8,00

pozostawić zapas
około 30%

SIEĆ TYPU TN-S

OBIEKT:
Zmiana sposobu użytkowania pomieszczeń III piętra budynku Wojewódzkiego Zespołu Szkół Policealnych w Sztumie
działka nr 403/16
obręb II m. Sztum
ul. Reja 8
82-400 Sztum

TYTUŁ RYSUNKU
INSTALACJE ELEKTRYCZNE - SCHEMAT ROZDZIELNICY "TR"

Funkcja	Imię i nazwisko	Nr uprawnień	Podpis
Projektant:	mgr inż. Robert Łęgowski	KUP/0178/POOE/09	
Sprawdzający:	mgr inż. Adam Osiński	WAM/0064/PWOE/11	

DATA:	NR/ILOŚĆ ARKUSZY:
09.2018	6/7
SKALA RYSUNKU: szkic	NR RYSUNKU: E2
NR PROJEKTU:	I49/18