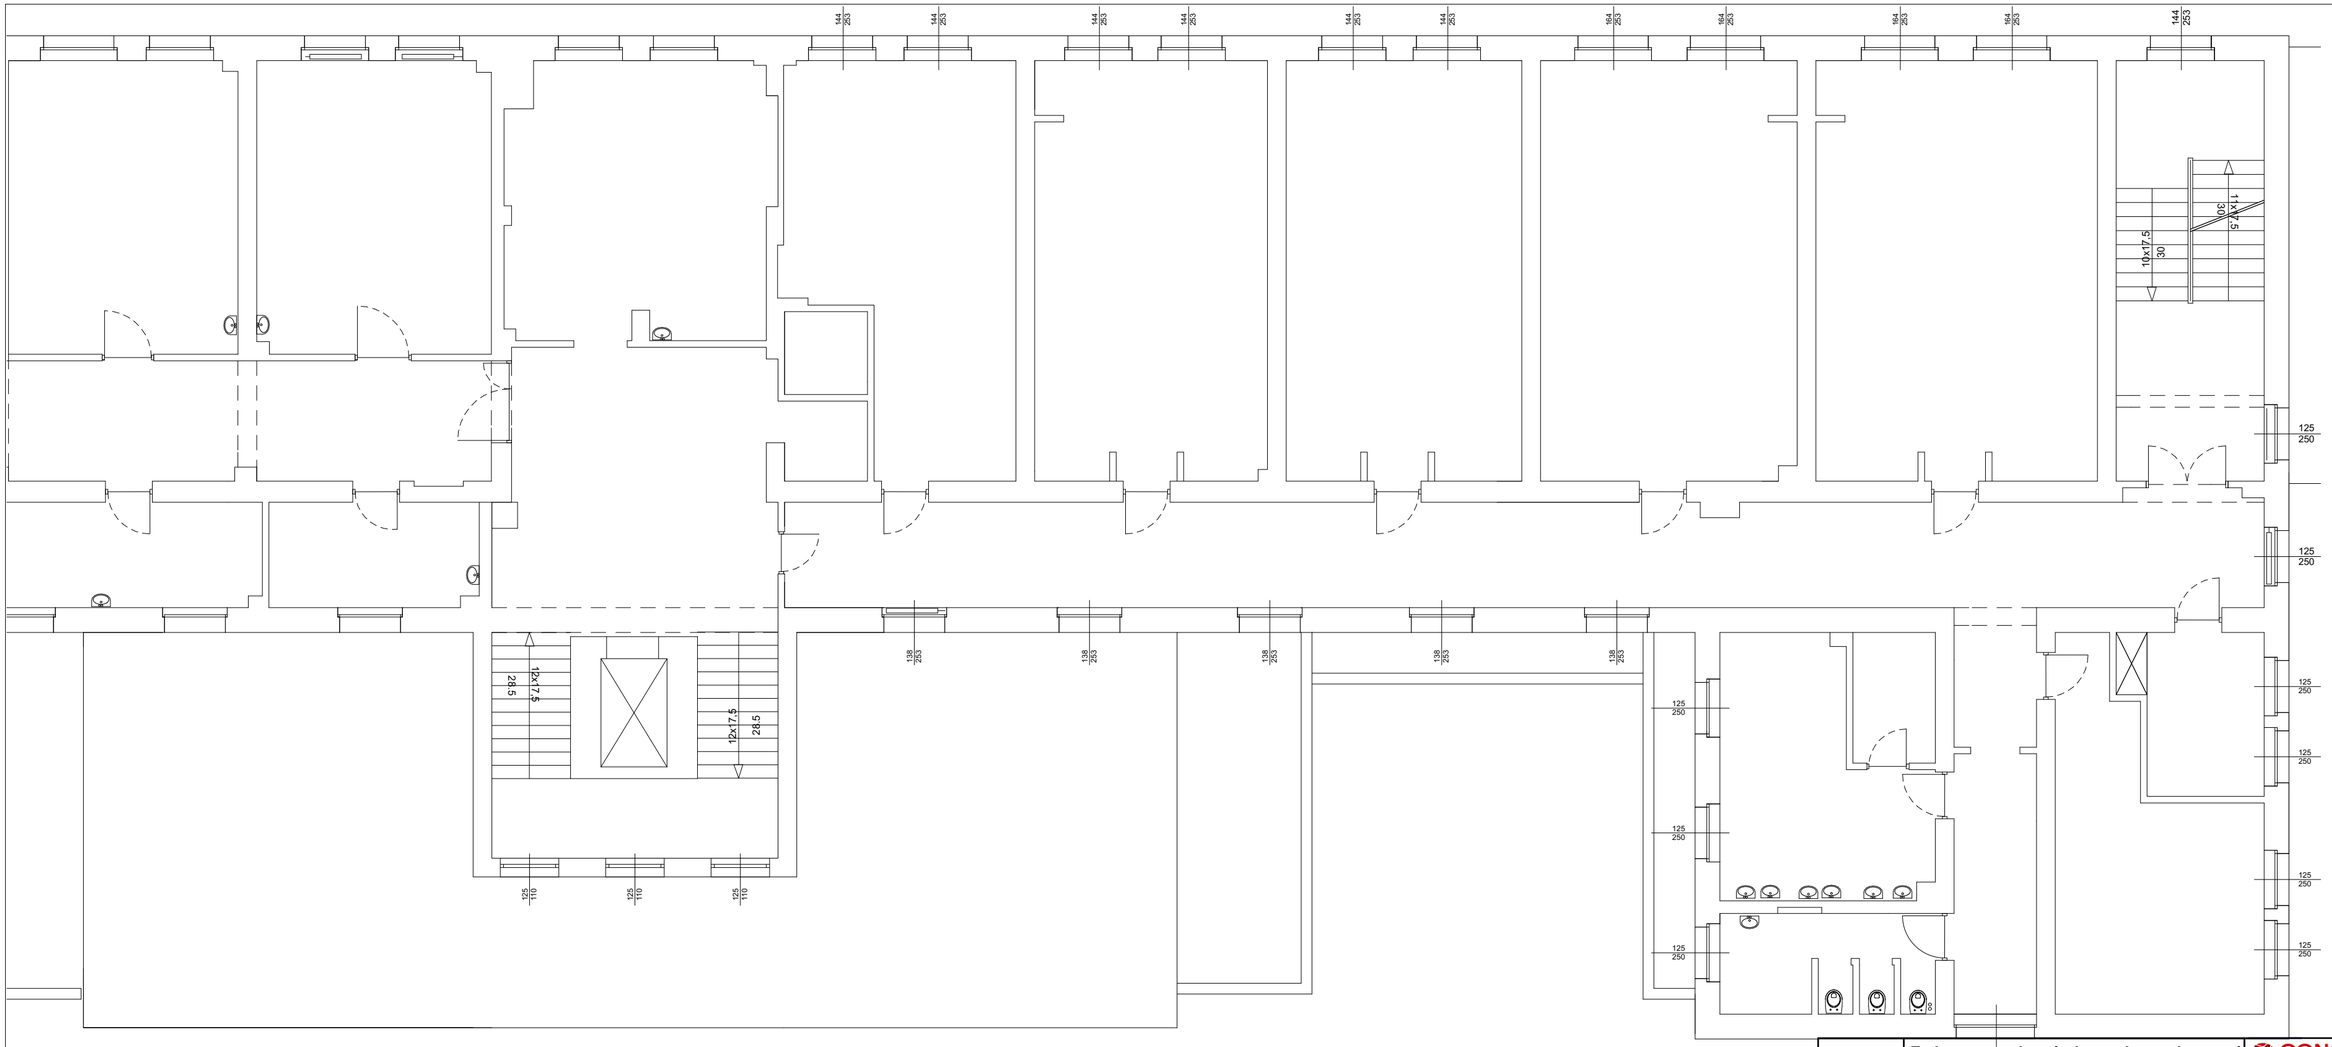



| | | | | |
|---|---|---|---|---|
| *Nazwa inwestycji* | **Zmiana sposobu użytkowania pomieszczeń III piętra budynku Wojewódzkiego Zespołu Szkół Policealnych w Sztumie** | | CONCEPTGROUP ARCHITEKCI<br>*ul. Chełmińska 106A; 86-300 Grudziądz*<br>*tel: (56) 65-78-491 grupa.concept@gmail.com* | |
| *Adres Inwestycji* | dz.nr 403/16 obręb II m. Sztum; ul. Reja 8, 82-400 Sztum | | *Data opracowania*<br>WRZESIEŃ 2018 | *Branża*<br>ARCHITEKTURA |
| *Inwestor* | Powiat Sztumski<br>ul. Mickiewicza 31, 82-400 Sztum | | *Kreślarz*<br>tech. bud. Rafał Teresak | *Stadium projektu*<br>Budowlany |
| *Nazwa Rysunku* | INWENTARYZACJA<br>**RZUT II PIĘTRA** | *Numer rysunku*<br>**IN.04** | *Skala*<br>1:100 | *Numer projektu*<br>34/2016 |

| FUNKCJA | IMIĘ I NAZWISKO | SPECJALNOŚĆ | NUMER UPRAWNIEŃ | PODPIS |
|---|---|---|---|---|
| **Projektant** | mgr inż. arch. Tomasz Porębny | Architektoniczna | KPOKK IA 06/2003<br>WRR-DT/7132/46/2002 | |
| **Sprzwdził** | mgr inż. arch. Izabela Zwolicka | Architektoniczna | KPOIKK IA 09/2003 | |
| **Asystent Projektanta** | tech. bud. Rafał Teresak | | | |