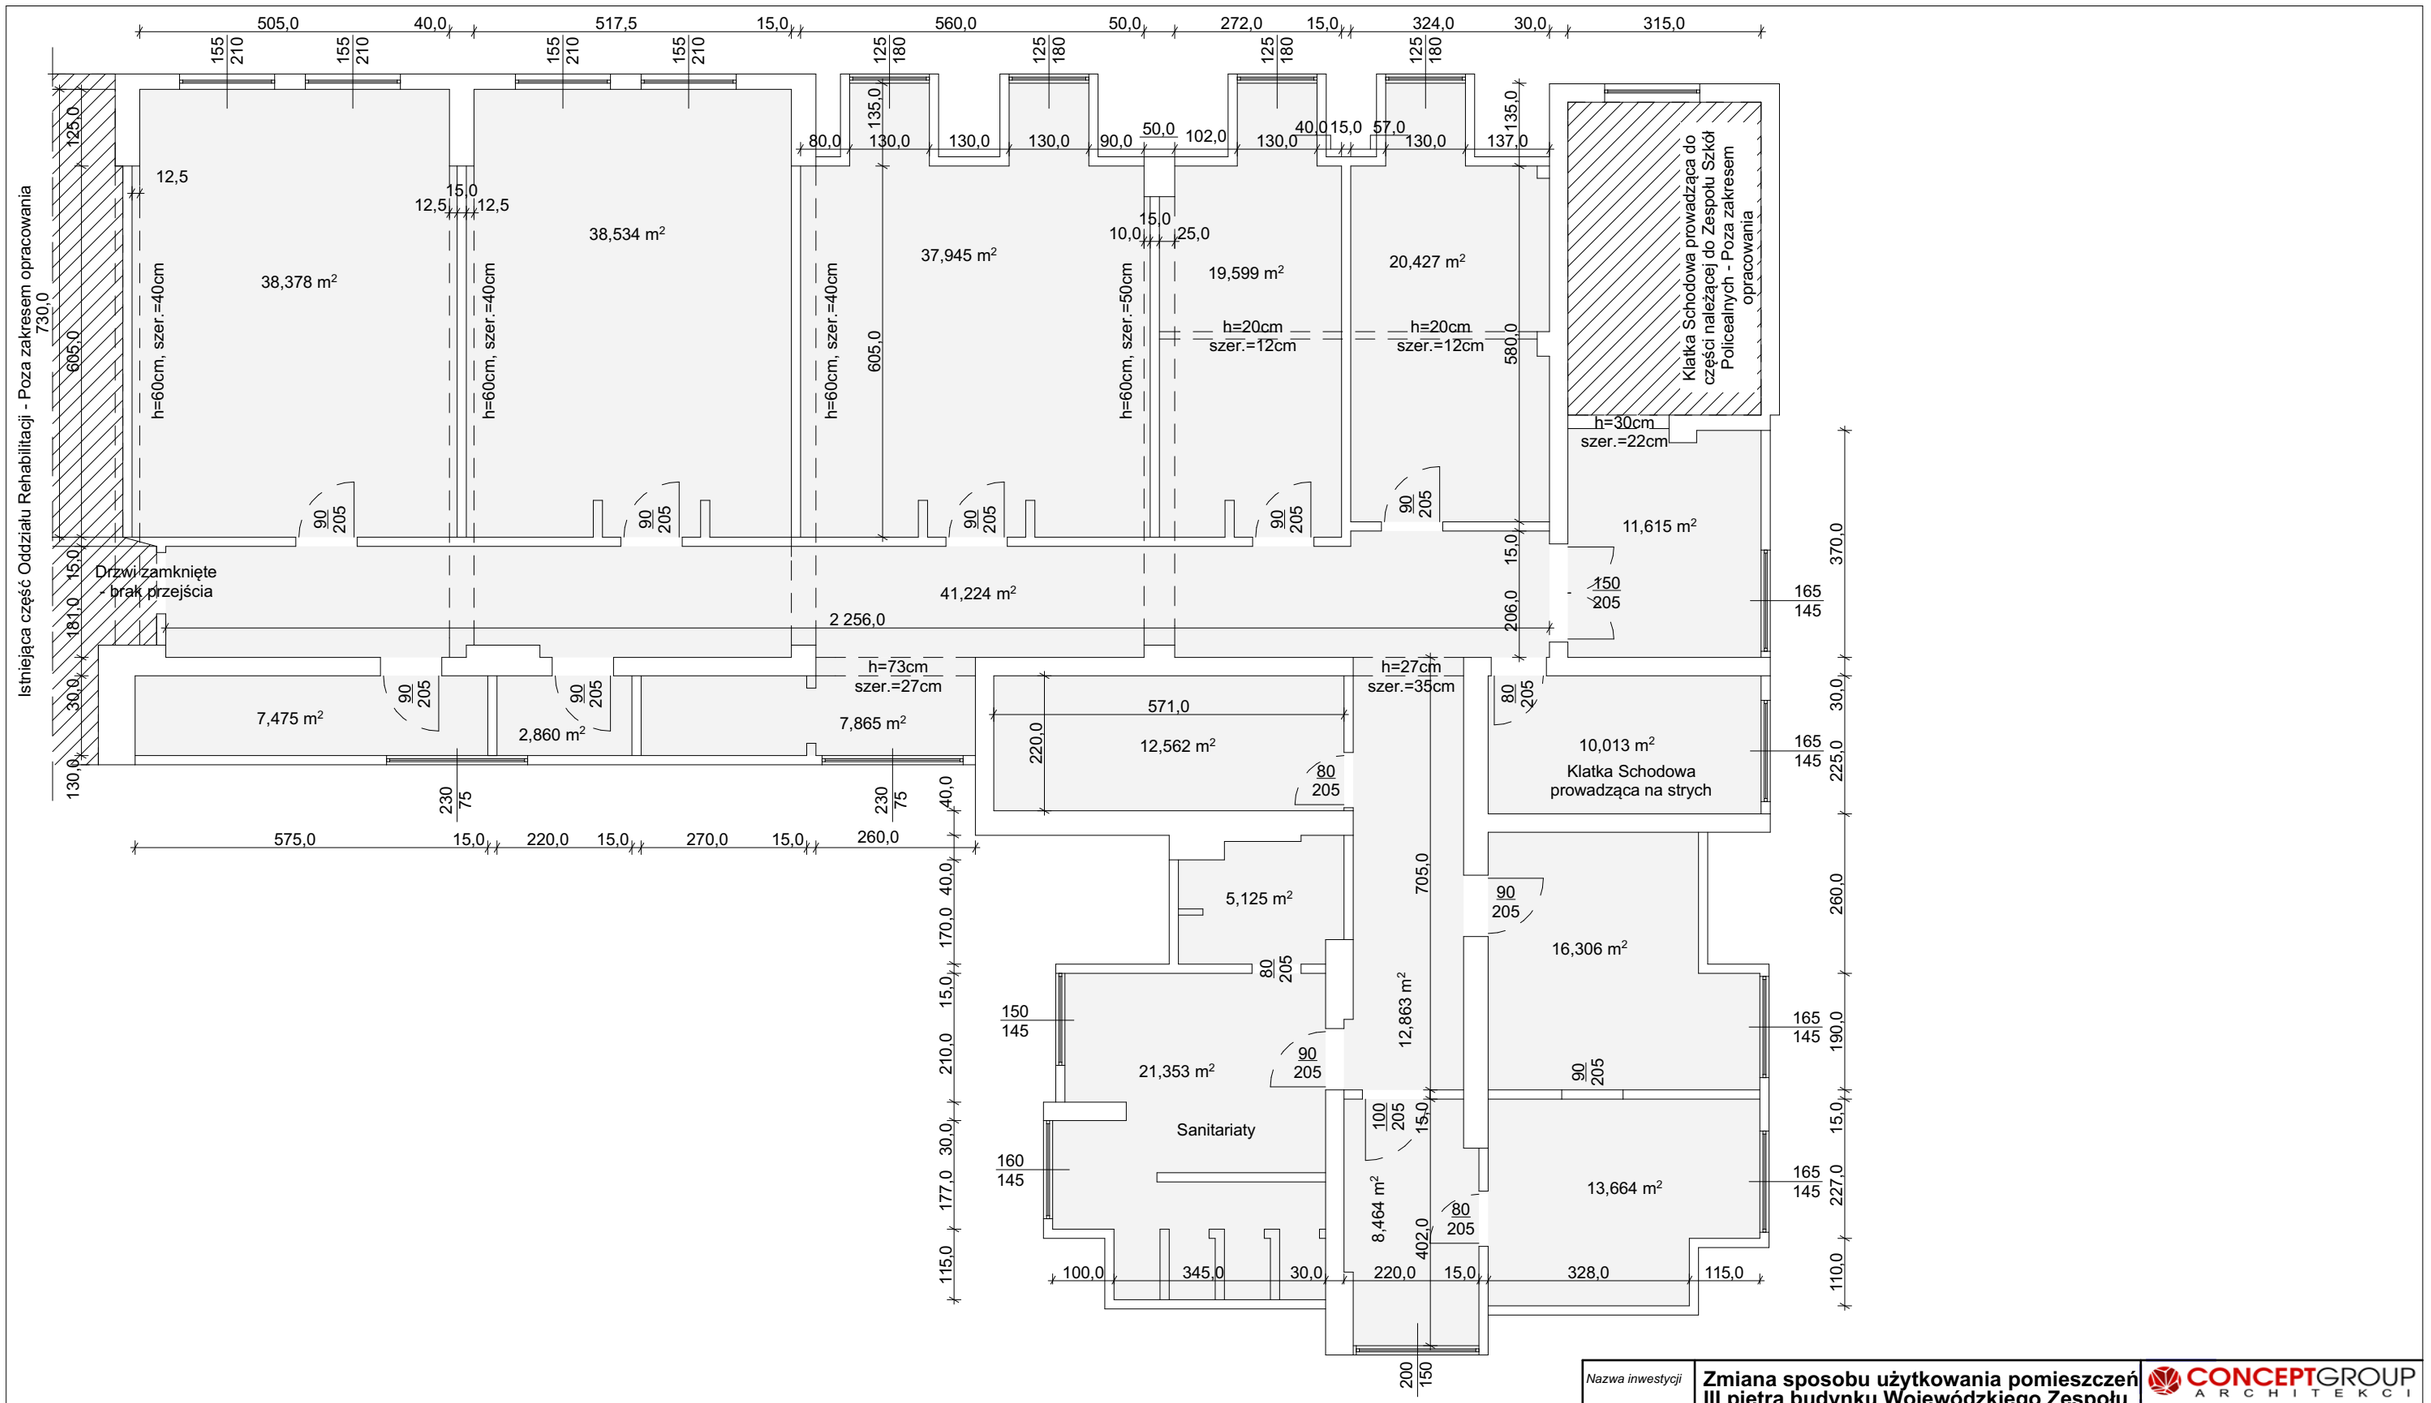


Nazwa inwestycji	**Zmiana sposobu użytkowania pomieszczeń III piętra budynku Wojewódzkiego Zespołu Szkół Policealnych w Sztumie**		CONCEPTGROUP ARCHITEKCI ul. Chełmińska 106A; 86-300 Grudziądz tel. (56) 65-78-491 grupa.concept@gmail.com	
Adres Inwestycji	dz.nr 403/16 obręb II m. Sztum; ul. Reja 8, 82-400 Sztum		*Data opracowania* WRZESIEŃ 2018	*Branża* ARCHITEKTURA
Inwestor	Powiat Sztumski ul. Mickiewicza 31, 82-400 Sztum		*Kreślarz* tech. bud. Rafał Teresak	*Stadium projektu* Budowlany
Nazwa Rysunku	INWENTARYZACJA **RZUT III PIĘTRA**	*Numer rysunku* **IN.05**	*Skala* 1:100	*Numer projektu* 34/2016

FUNKCJA	IMIĘ I NAZWISKO	SPECJALNOŚĆ	NUMER UPRAWNIEŃ	PODPIS
Projektant	mgr inż. arch. Tomasz Porębny	Architektoniczna	KPOKK IA 06/2003 WRR-DT/7132/46/2002	
Sprzwdził	mgr inż. arch. Izabela Zwolicka	Architektoniczna	KPOIKK IA 09/2003	
Asystent Projektanta	tech. bud. Rafał Teresak			