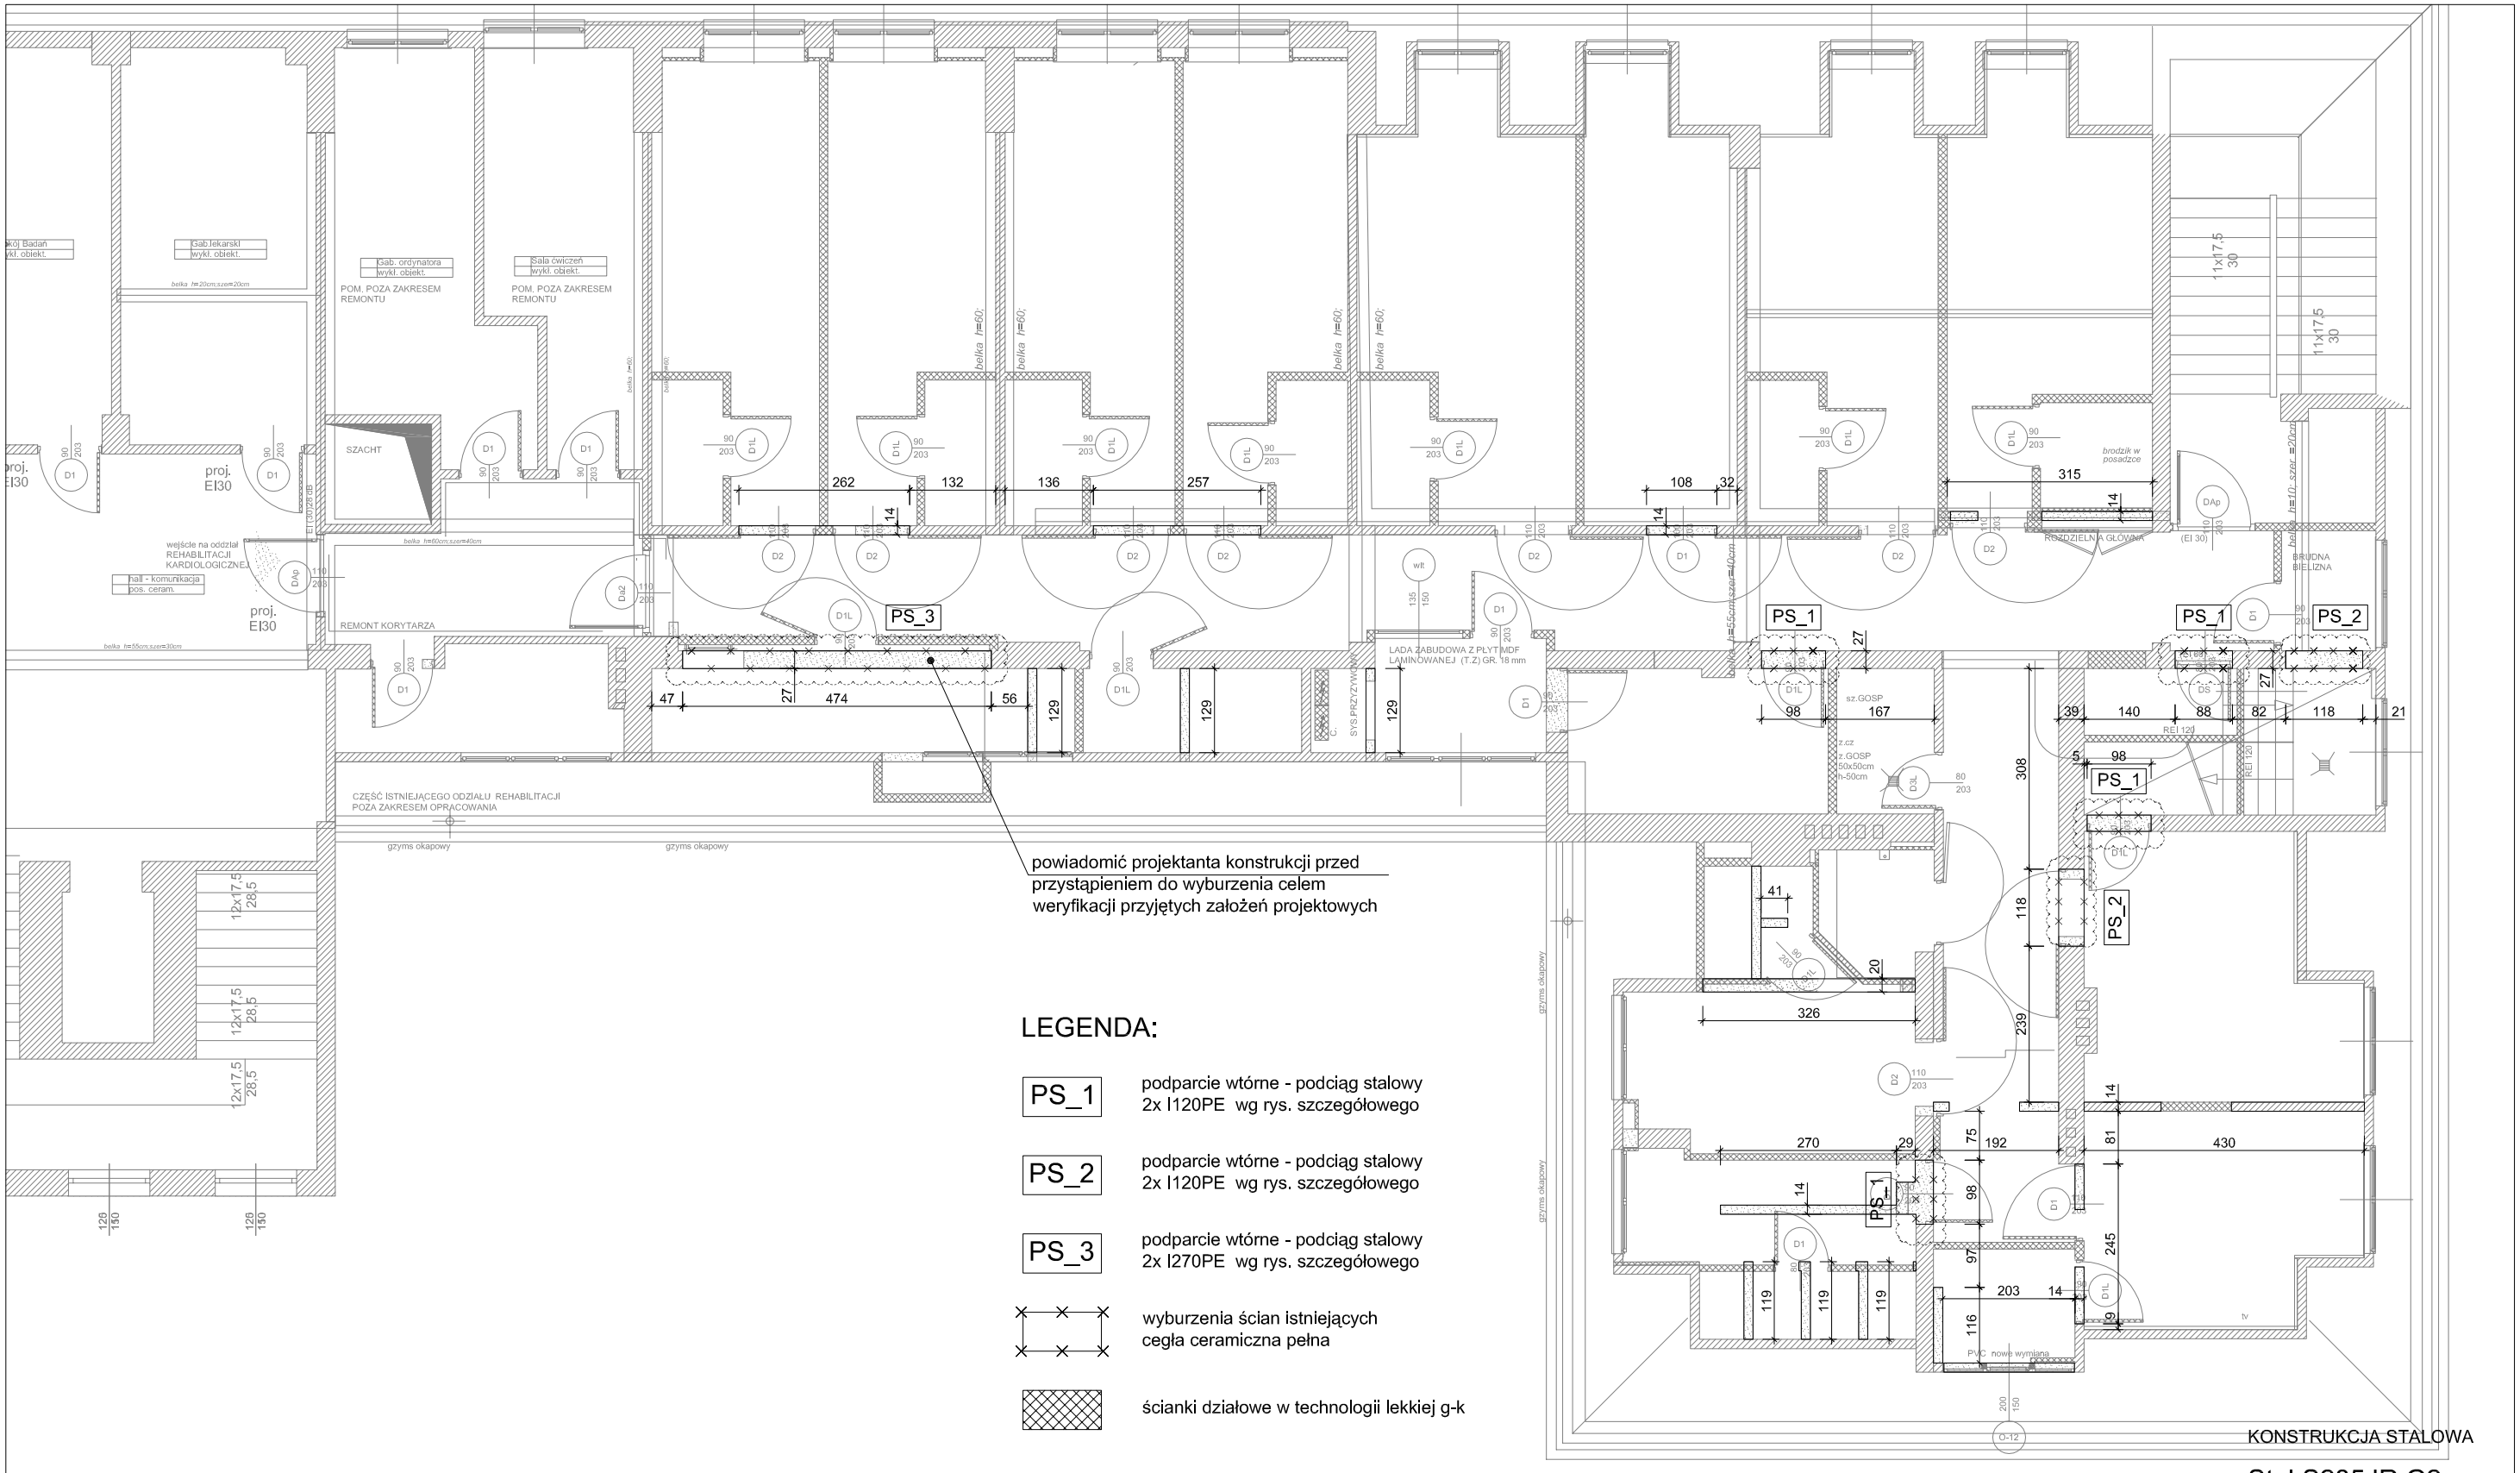


LEGENDA:

PS_1	podparcie wtórne - podciąg stalowy 2x I120PE wg rys. szczegółowego
PS_2	podparcie wtórne - podciąg stalowy 2x I120PE wg rys. szczegółowego
PS_3	podparcie wtórne - podciąg stalowy 2x I270PE wg rys. szczegółowego
	wyburzenia ścian istniejących cegła ceramiczna pełna
	ścianki działowe w technologii lekkiej g-k

UWAGI:

W PRZYPADKU ROZBIEŻNOŚCI W GRUBOŚCI ŚCIAN DO WYBURZENIA ZE STANEM FAKTYCZNYM POWIADOMIĆ PISEMNIE BIURO PROJEKTOWE.
ZAKRES PRAC WYBURZENIOWYCH OBEJMUJE JEDYNIE MIEJSCA OZNACZONE NA RYSUNKU. W PRZYPADKU ROZBIEŻNOŚCI POWIADOMIĆ PISEMNIE BIURO PROJEKTOWE.

PRACE WYKONYWAC POD NADZOREM OSOBY UPRAWNONEJ

KONSTRUKCJA STALOWA

Stal S235JR G2

Nazwa Inwestycji :	Zmiana sposobu użytkowania pomieszczeń III piętra budynku Wojewódzkiego Zespołu Szkół Policealnych w Sztumie		CONCEPTGROUP ARCHITEKCI ul. Chełmińska 106A; 86-300 Grudziądz tel. 56 65 78 491 e.mail : grupa.concept@gmail.com	
Adres inwestycji :	dz. nr 403/16 obr. 002 Sztum ul. Reja 8 ; 82-400 Sztum		Data opracowania : WRZESIEŃ 2016	Stadium projektu : BUDOWLANY
Inwestor :	Starostwo Powiatowe w Sztumie ul. Mickiewicza 31 ; 82-400 Sztum		Kreślarz : mgr inż. Paweł Borczon	Branża : KONSTRUKCJA
Nazwa rysunku :	RZUT KONSTRUKCJI	Numer rysunku : K.01	Skala : 1:100	Numer projektu : 34/2016
FUNKCJA :	IMIĘ I NAZWISKO :	SPECJALNOŚĆ :	NR UPRAWNIEŃ :	PODPIS :
PROJEKTANT	MGR INŻ. PAWEŁ BORCZON	KONSTR.-BUD.	KUP / 0089 / POOK / 12	
SPRAWDZIŁ	MGR INŻ. WOJCIECH REMUS	KONSTR.-BUD.	KUP / 0006 / POOK / 08	