

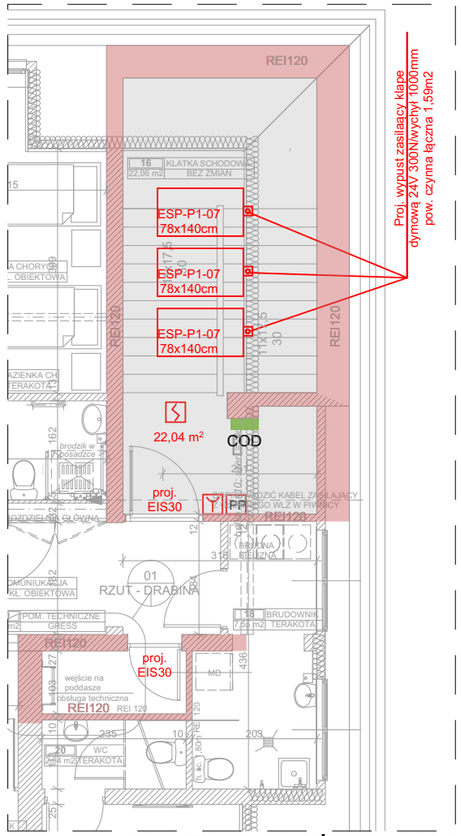



3. III PIĘTRO PPOŻ 1:100

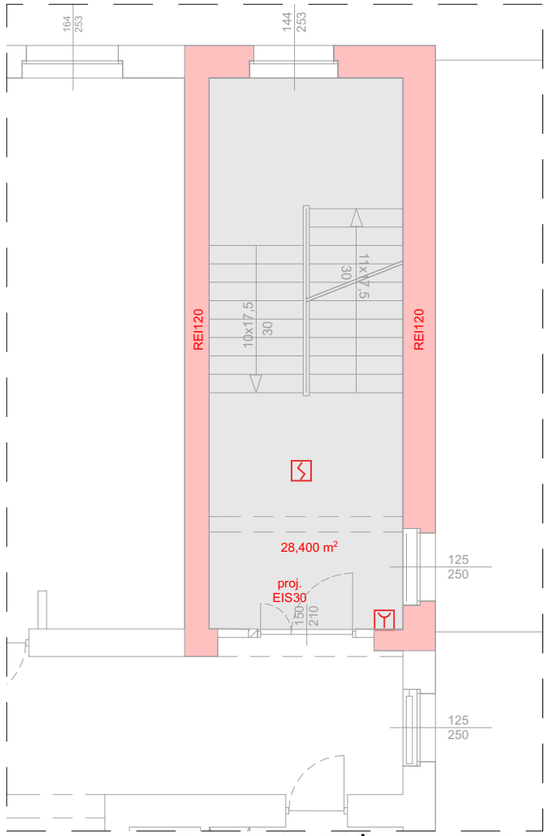


2. II PIĘTRO PPOŻ 1:100

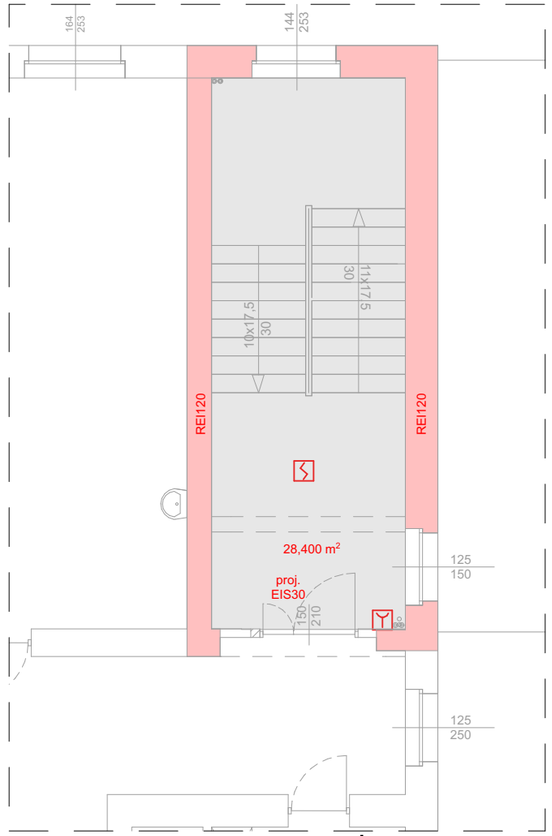

1. I PIĘTRO PPOŻ 1:100

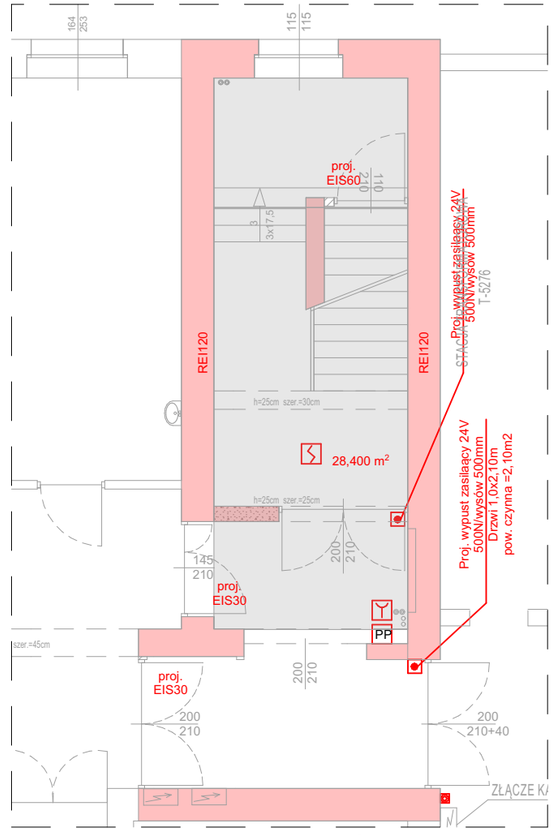

0. PARTER PPOŻ 1:100

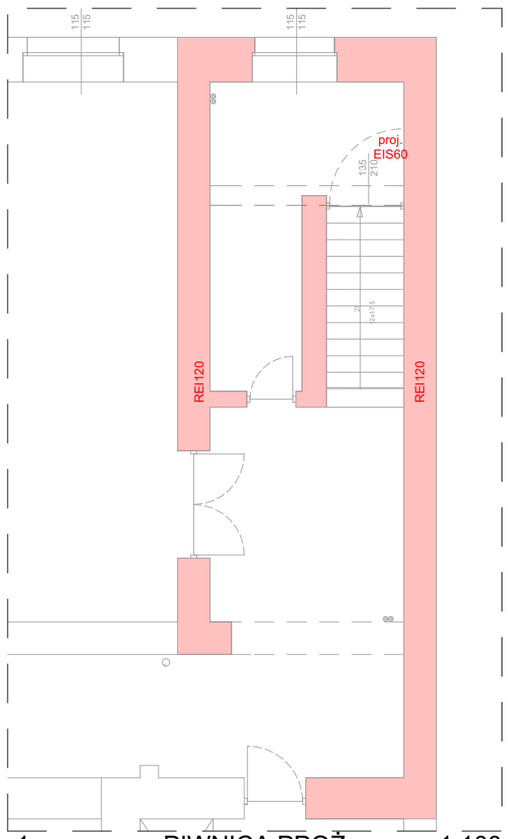

-1. PIWNICA PPOŻ 1:100

Oddymianie:

Wymagana pow. czynna oddymiania = **1,42m2**
Okno oddymiające połaciowe FSP-P1-07 firmy PSOFIX
o wymiarach 78x140cm; pow. czyunna = 0,53m2 x 3szt.
= **1,59m2** łącznej pow. czynnej.

Napowietrzanie:

Wymagana pow. czynna **2,07m2**
Siłowniki automatyczne
Napowietrzanie zapewniono przez drzwi wejściowe do budynku i prowadzące na klatkę schodową, do obliczeń przyjęto drzwi o powierzchni czynnej otworu 1,0x2,10m = **2,10m2** powierzchni czynnej napowietrzania.

LEGENDA

- proj. wypust kablowy
- proj. lokalizacja wyłącznika p.poż.
- COD - proj. lokalizacja centralki oddymiania
- PP - proj. przycisk przewietrzania
- proj. ręczny ostrzegacz p.poż.
- proj. optyczna czujka dymu z gniazdem

Nazwa inwestycji	**Zmiana sposobu użytkowania pomieszczeń III piętra budynku Wojewódzkiego Zespołu Szkół Policealnych w Sztumie**		CONCEPTGROUP ARCHITEKCI ul. Chełmińska 106A; 86-300 Grudziądz tel. (56) 65-78-491 grupa.concept@gmail.com	
Adres Inwestycji	dz.nr 403/16 obręb II m. Sztum; ul. Reja 8, 82-400 Sztum		*Data opracowania* WRZESIEŃ 2018	*Branża* ARCHITEKTURA
Inwestor	Powiat Sztumski ul. Mickiewicza 31, 82-400 Sztum		*Kreślarz* tech. bud. Rafał Teresak	*Stadium projektu* Budowlany
Nazwa Rysunku	PPOŻ **RZUTY - ODDYMIANIE KLATKI SCHODOWEJ BOCZNEJ**	*Numer rysunku* **PPOŻ.1**	*Skala* 1:100, 1:50	*Numer projektu* 34/2016

FUNKCJA	IMIĘ I NAZWISKO	SPECJALNOŚĆ	NUMER UPRAWNIEŃ	PODPIS
Projektant	mgr inż. arch. Tomasz Porębny	Architektoniczna	KPOKK IA 06/2003 WRR-DT/7132/46/2002	
Sprzwdził	mgr inż. arch. Izabela Zwolicka	Architektoniczna	KPOIKK IA 09/2003	
Asystent Projektanta	tech. bud. Rafał Teresak			