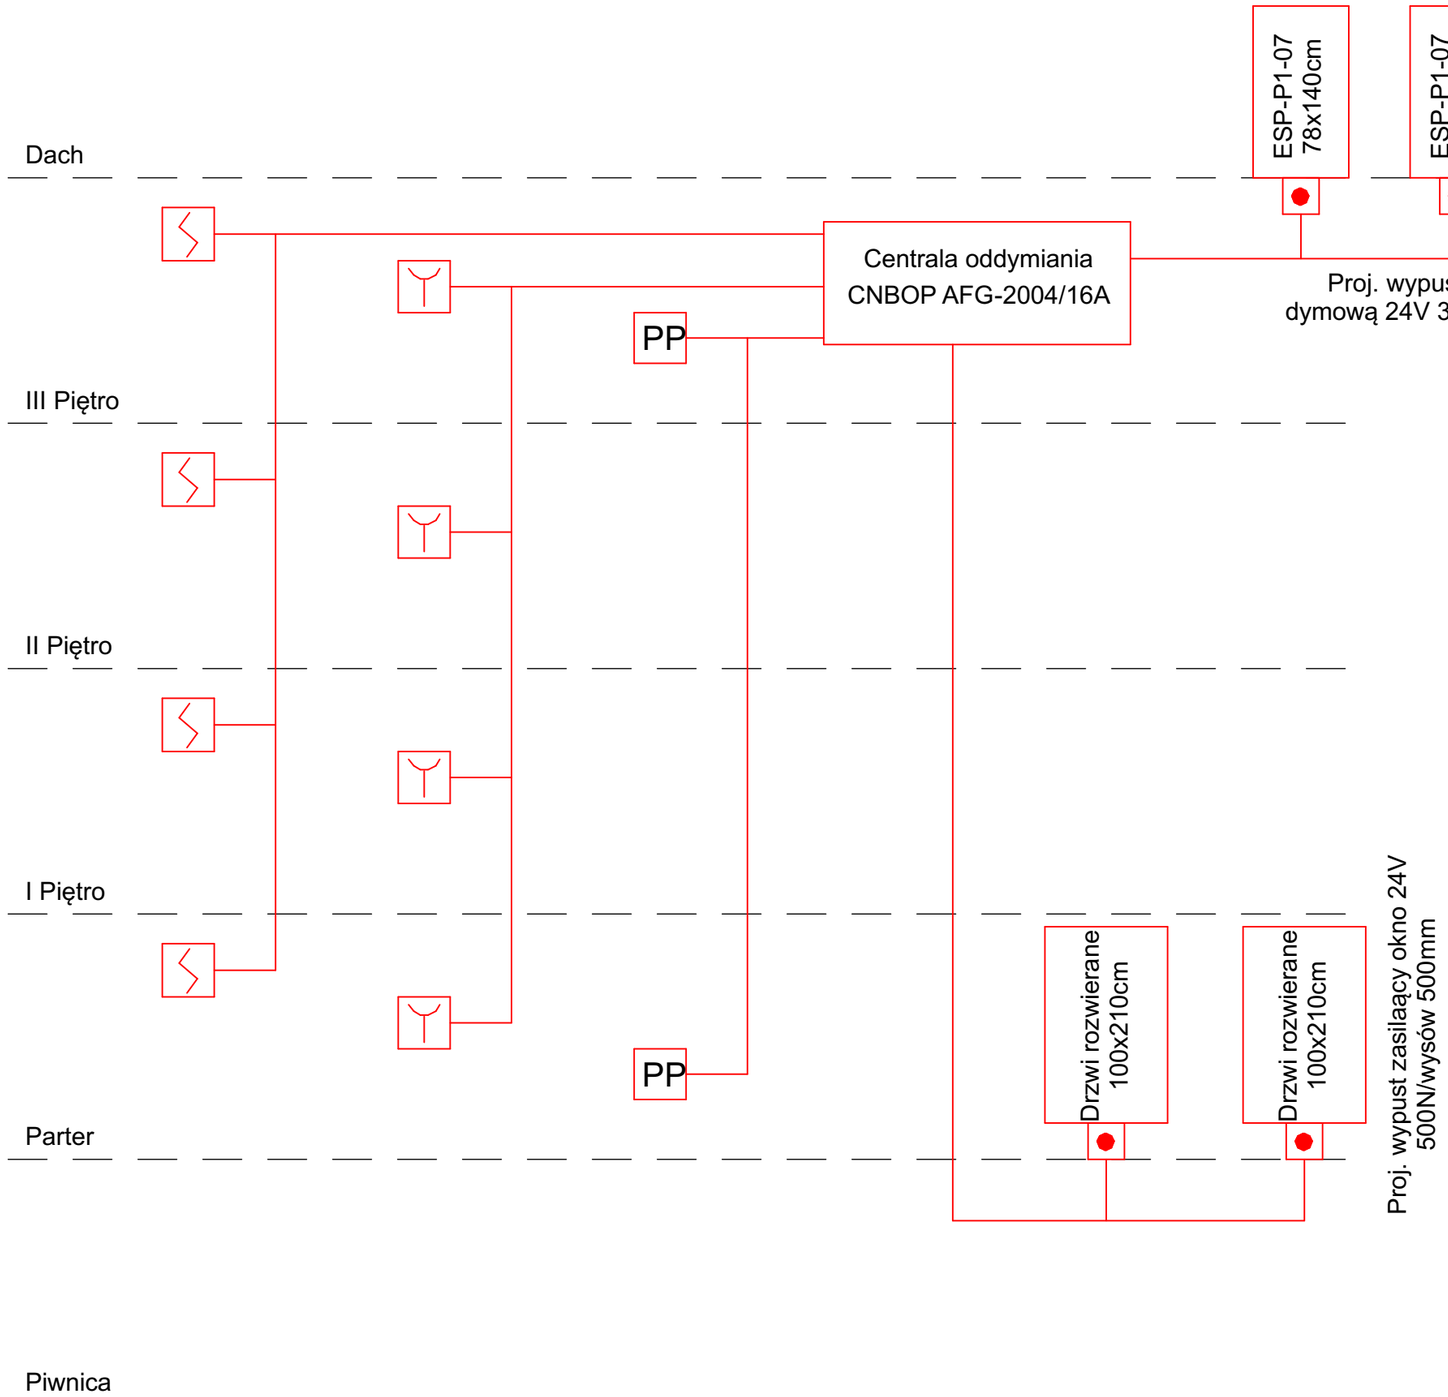


LEGENDA

- proj. wypust kablowy
- proj. lokalizacja wyłącznika p.poż.
- COD - proj. lokalizacja centralki oddymiania
- PP - proj. przycisk przewietrzania
- proj. ręczny ostrzegacz p.poż.
- proj. optyczna czujka dymu z gniazdem

Oddymianie:

Wymagana pow. czynna oddymiania = 1,42m2

Okno oddymiające połaciowe FSP-P1-07 firmy PSOFIX

o wymiarach 78x140cm; pow. czyunna = 0,53m2 x 3szt.

= 1,59m2 łącznej pow. czynnej.

Napowietrzanie:

Wymagana pow. czynna 2,07m2

Siłowniki automatyczne CNBOP AFG-2004/16A

Istniejące okna drewniane

parter 1.15x1.15m pow. czynna 1.05x0,50m = 0,52m2 x 2 = 1,04m2;

pierwszy spocznik okno 1,44x2,53m;

pow. czynna 0,60x1,40m = 0,84m2 x 2 = 1,68m2;

łączna powierzchnia czynna napowietrzania = 2,72m2.

Nazwa inwestycji	**Zmiana sposobu użytkowania pomieszczeń III piętra budynku Wojewódzkiego Zespołu Szkół Policealnych w Sztumie**		CONCEPTGROUP ARCHITEKCI ul. Chełmińska 106A; 86-300 Grudziądz tel. (56) 65-78-491 grupa.concept@gmail.com	
Adres Inwestycji	dz.nr 403/16 obręb II m. Sztum; ul. Reja 8, 82-400 Sztum		*Data opracowania* WRZESIEŃ 2018	*Branża* ARCHITEKTURA
Inwestor	Powiat Sztumski ul. Mickiewicza 31, 82-400 Sztum		*Kreślarz* tech. bud. Rafał Teresak	*Stadium projektu* Budowlany
Nazwa Rysunku	PPOŻ **SCHEMAT ODYMIANIA KL. SCHODOWEJ BOCZNEJ**	*Numer rysunku* **PPOŻ.2**	*Skala* 1:50	*Numer projektu* 34/2016
FUNKCJA	**IMIĘ I NAZWISKO**	**SPECJALNOŚĆ**	**NUMER UPRAWNIEŃ**	**PODPIS**
Projektant	mgr inż. arch. Tomasz Porębny	Architektoniczna	SZKIC KPOIKK IA 06/2003 WRR-DT/7132/46/2002	
Sprzwdził	mgr inż. arch. Izabela Zwolicka	Architektoniczna	KPOIKK IA 09/2003	
Asystent Projektanta	tech. bud. Rafał Teresak			