

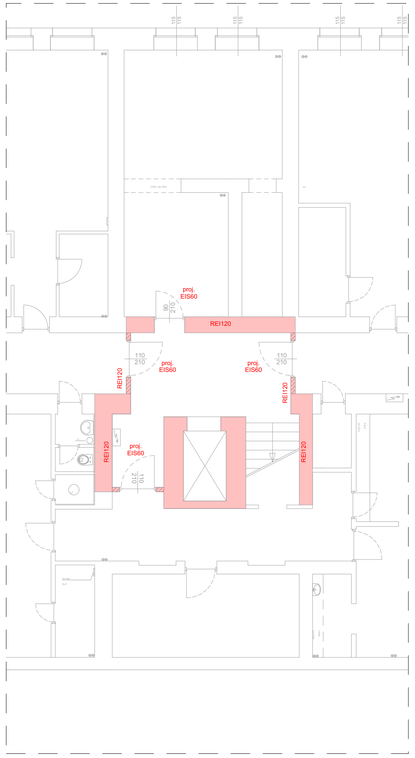



-1. PIWNICA PPOŻ 1:100

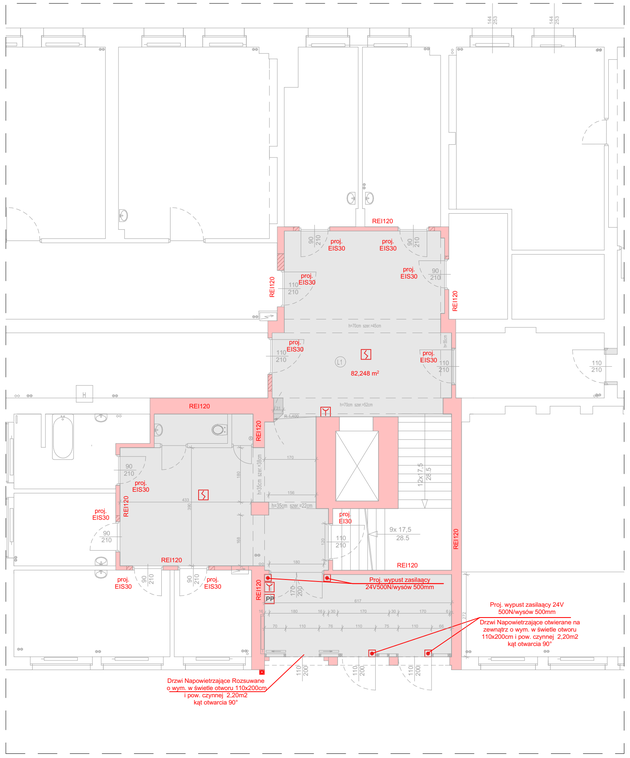


0. PARTER PPOŻ 1:100

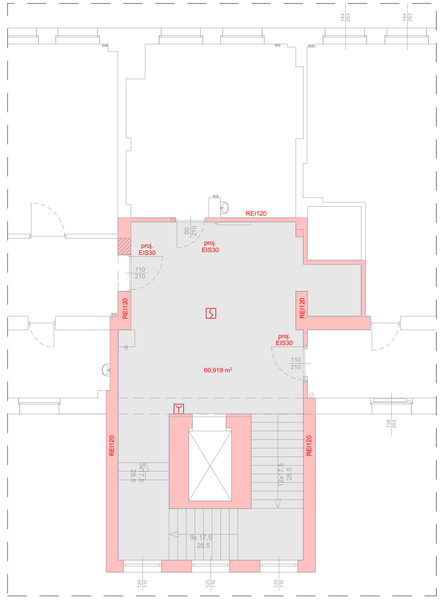

1. I PIĘTRO PPOŻ 1:100

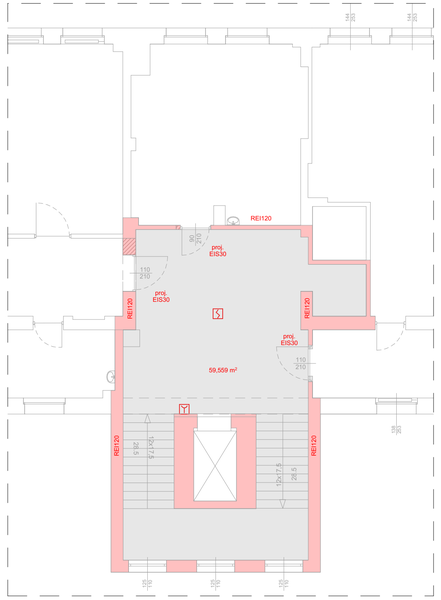

2. II PIĘTRO PPOŻ 1:100

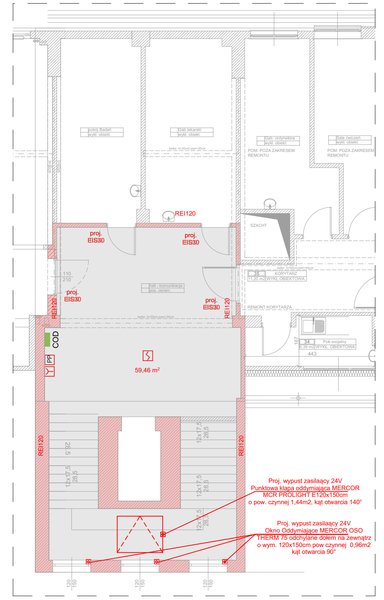

3. III PIĘTRO PPOŻ 1:100

Oddymianie:

Wymagana pow. czynna oddymiania = **4,13m2**

Okno Oddymiające MERCOR OSO THERM 75 odchylane dołem na zewnątrz o wym. 120x150cm, pow. czynnej 0,96m2 kąt otwarcia 90°; wykonać x 3 oraz punktową klapę oddymiającą MCR PROLIGHT E120x150cm o pow. czynnej 1,44m2; łączna powierzchnia czynna oddymiania = **4,32m2**

Napowietrzanie:

Wymagana pow. czynna **5,37m2**

Siłowniki automatyczne

Napowietrzanie zapewniono przez drzwi wejściowe do budynku; pow. czynna po otwarciu skrzydeł drzwiowych 1.10x2.0m = 2,20m2 x 3 = **6,60m2**

LEGENDA

- proj. wypust kablowy
- proj. lokalizacja wyłącznika p.poż.
- COD - proj. lokalizacja centralki oddymiania
- PP - proj. przycisk przewietrzania
- proj. ręczny ostrzegacz p.poż.
- proj. optyczna czujka dymu z gniazdem

Nazwa inwestycji	**Zmiana sposobu użytkowania pomieszczeń III piętra budynku Wojewódzkiego Zespołu Szkół Policealnych w Sztumie**		CONCEPTGROUP ARCHITEKCI ul. Chełmińska 106A 86-300 Grudziądz tel. 056 619 30 30 email: pracownia.concept@gmail.com	
Adres inwestycji	dz.nr 403/16 obręb II m. Sztum; ul. Reja 8, 82-400 Sztum		Data opracowania: WRZESIEŃ 2018	Branża: ARCHITEKTURA
Inwestor	Powiat Sztumski ul. Mickiewicza 31, 82-400 Sztum		Kierownik: tech. bud. Rafał Teresak	Stadium projektu: Budowlany
Nazwa Rysunku	PPOŻ **RZUTY - ODDYMIANIE KLATKI SCHODOWEJ GŁÓWNEJ**	Numer rysunku: **PPOŻ.3**	Skala: 1:100, 1:50	Numer projektu: 34/2016
FUNKCJA	**IMIĘ I NAZWISKO**	**SPECJALNOŚĆ**	**NUMER UPRAWNIEŃ**	**PODPIS**
Projektant	mgr inż. arch. Tomasz Porębny	Architektoniczna	KPOIKK IA 06/2003 WRR-DT/7132/46/2002	
Sprzwdził	mgr inż. arch. Izabela Zwolicka	Architektoniczna	KPOIKK IA 09/2003	
Asystent Projektanta	tech. bud. Rafał Teresak			