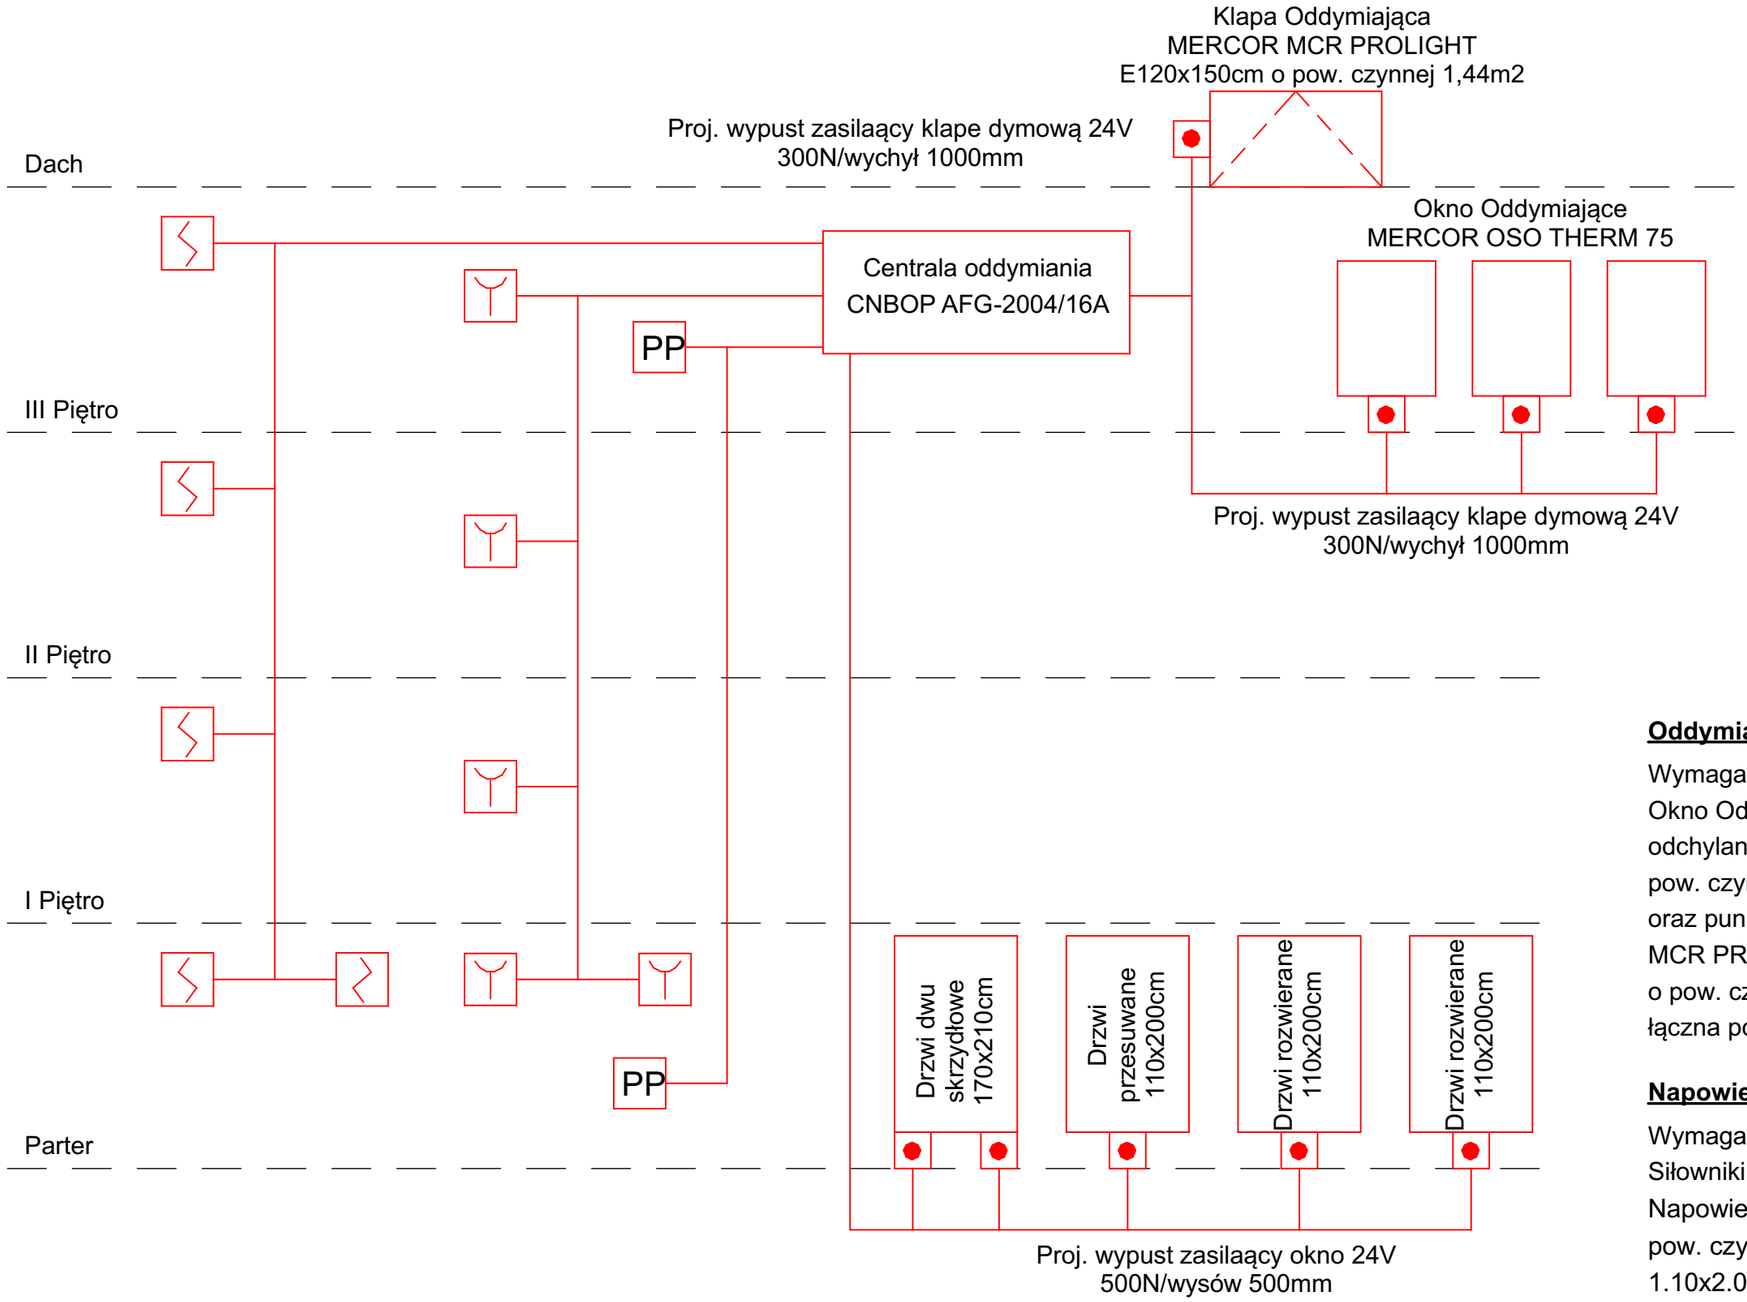


LEGENDA

- proj. wypust kablowy
- proj. lokalizacja wyłącznika p.poż.
- COD - proj. lokalizacja centralki oddymiania
- PP - proj. przycisk przewietrzania
- proj. ręczny ostrzegacz p.poż.
- proj. optyczna czujka dymu z gniazdem

Oddymianie:

Wymagana pow. czynna oddymiania = **4,13m2**
Okno Oddymiające MERCOR OSO THERM 75
odchylane dołem na zewnątrz o wym. 120x150cm,
pow. czynnej 0,96m2 kąt otwarcia 90°; wykonać x 3
oraz punktową klapę oddymiającą
MCR PROLIGHT E120x150cm
o pow. czynnej 1,44m2;
łączna powierzchnia czynna oddymiania = **4,32m2**

Napowietrzanie:

Wymagana pow. czynna **5,37m2**
Siłowniki automatyczne
Napowietrzanie zapewniono przez drzwi wejściowe do budynku;
pow. czynna po otwarciu skrzydeł drzwiowych
1.10x2.0m = 2,20m2 x 3 = **6,60m2**

Nazwa inwestycji	**Zmiana sposobu użytkowania pomieszczeń III piętra budynku Wojewódzkiego Zespołu Szkół Policealnych w Sztumie**		CONCEPTGROUP ARCHITEKCI ul. Chełmińska 106A; 86-300 Grudziądz tel. (56) 65-78-491 grupa.concept@gmail.com	
Adres Inwestycji	dz.nr 403/16 obręb II m. Sztum; ul. Reja 8, 82-400 Sztum		*Data opracowania* WRZESIEŃ 2018	*Branża* ARCHITEKTURA
Inwestor	Powiat Sztumski ul. Mickiewicza 31, 82-400 Sztum		*Kreślarz* tech. bud. Rafał Teresak	*Stadium projektu* Budowlany
Nazwa Rysunku	PPOŻ **SCHEMAT ODYMIANIA KL. SCHODOWEJ GŁÓWNEJ**	*Numer rysunku* **PPOŻ.4**	*Skala* 1:50	*Numer projektu* 34/2016

FUNKCJA	IMIĘ I NAZWISKO	SPECJALNOŚĆ	NUMER UPRAWNIEŃ	PODPIS
Projektant	mgr inż. arch. Tomasz Porębny	Architektoniczna	KPOKK IA 06/2003 WRR-DT/7132/46/2002	
Sprzwdził	mgr inż. arch. Izabela Zwolicka	Architektoniczna	KPOIKK IA 09/2003	
Asystent Projektanta	tech. bud. Rafał Teresak			