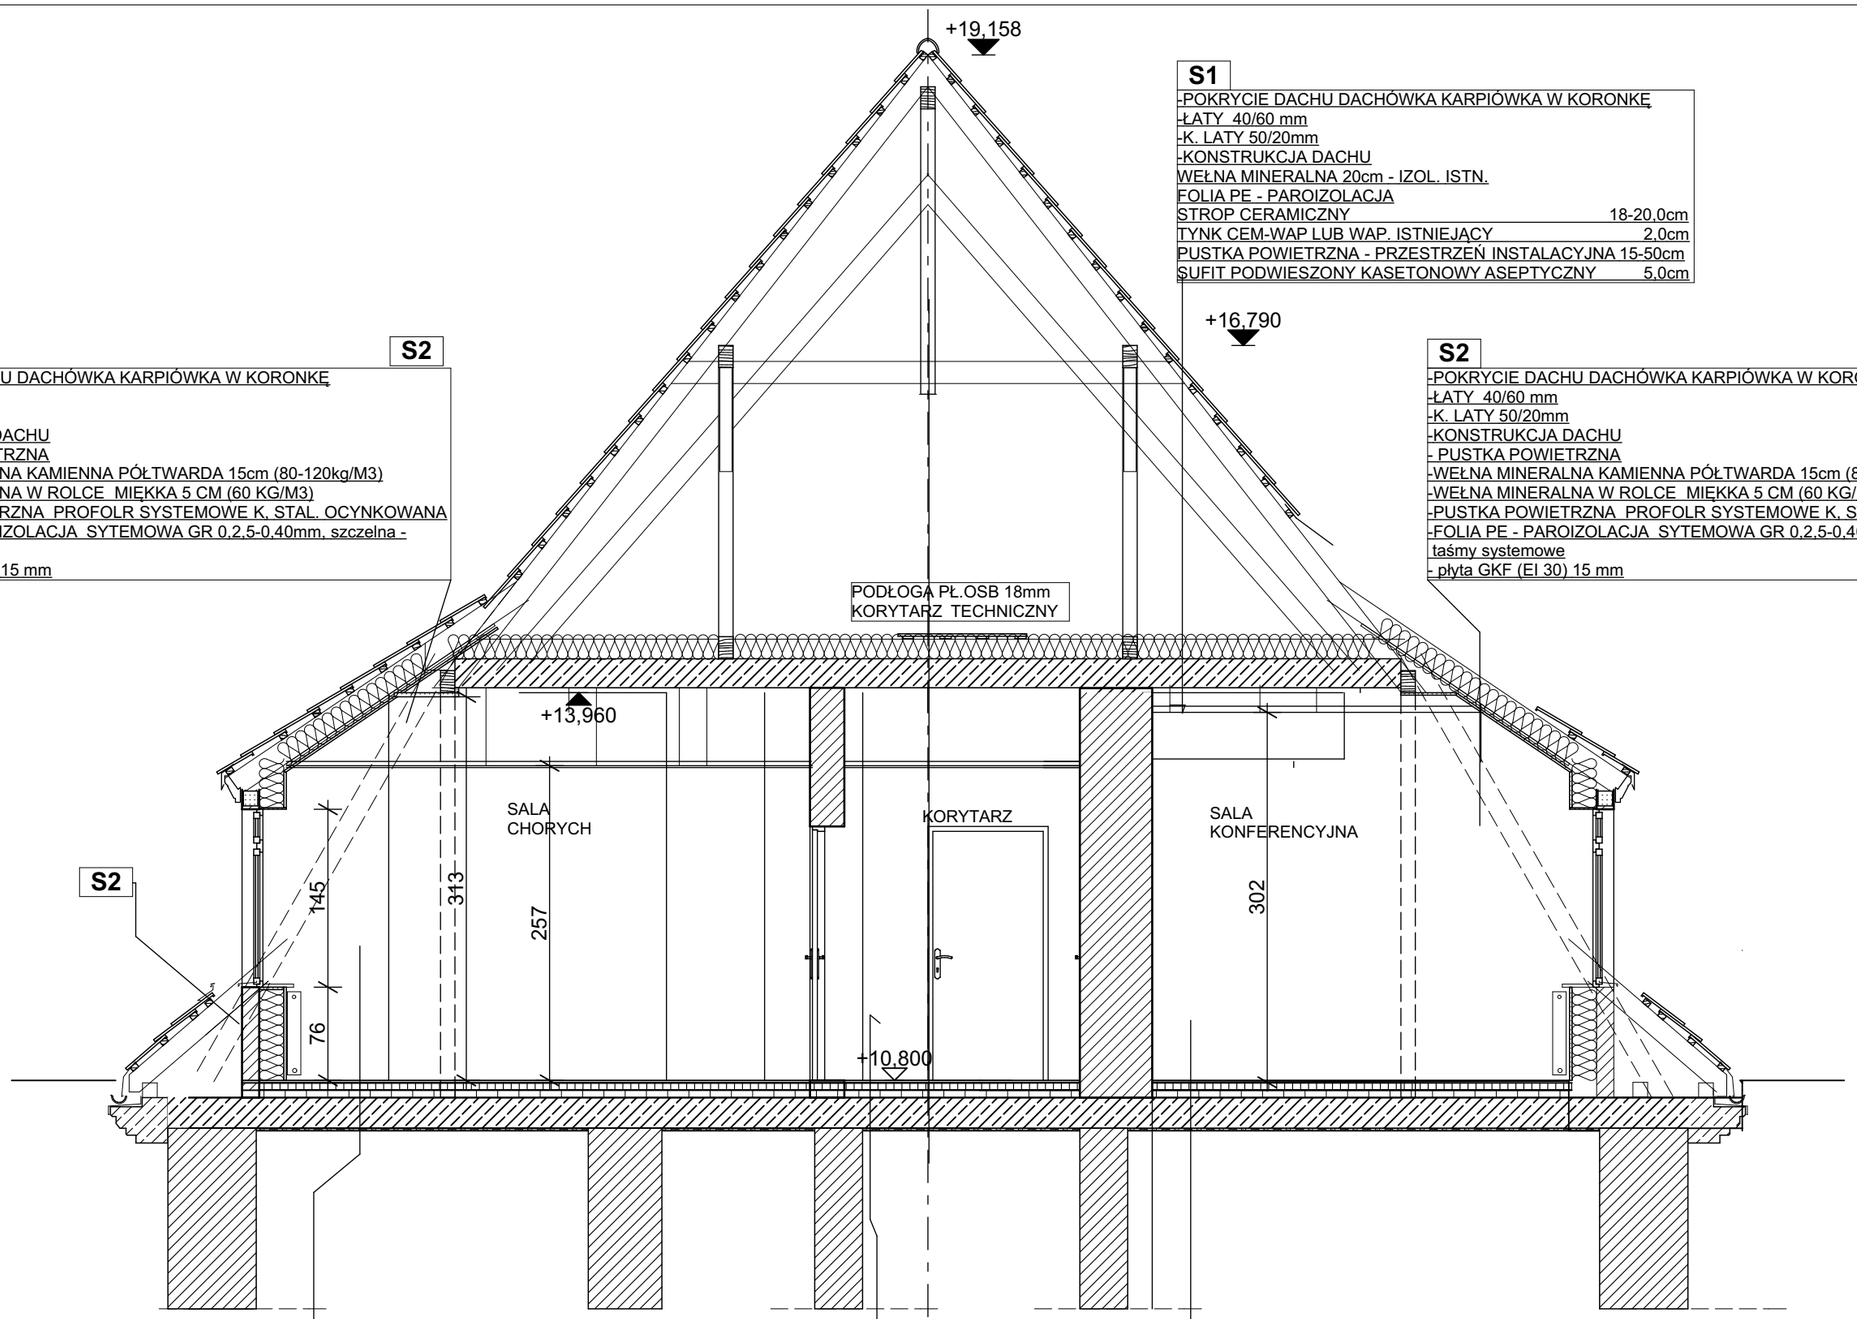


S1

-POKRYCIE DACHU DACHÓWKA KARPIÓWKA W KORONKĘ
-ŁATY 40/60 mm
-K. LATY 50/20mm
-KONSTRUKCJA DACHU
WEŁNA MINERALNA 20cm - IZOL. ISTN.
FOLIA PE - PAROIZOLACJA
STROP CERAMICZNY 18-20,0cm
TYNK CEM-WAP LUB WAP. ISTNIEJĄCY 2,0cm
PUSTKA POWIETRZNA - PRZESTRZEŃ INSTALACYJNA 15-50cm
SUFIT PODWIESZONY KASETONOWY ASEPTYCZNY 5,0cm

S2

-POKRYCIE DACHU DACHÓWKA KARPIÓWKA W KORONKĘ
-ŁATY 40/60 mm
-K. LATY 50/20mm
-KONSTRUKCJA DACHU
- PUSTKA POWIETRZNA
-WEŁNA MINERALNA KAMIENNA PÓŁTWARDA 15cm (80-120kg/M3)
-WEŁNA MINERALNA W ROLCE MIĘKKA 5 CM (60 KG/M3)
-PUSTKA POWIETRZNA PROFOLR SYSTEMOWE K, STAL. OCYNKOWANA
-FOLIA PE - PAROIZOLACJA SYTEMOWA GR 0,2,5-0,40mm, szczelna - taśmy systemowe
- płyta GKF (EI 30) 15 mm

S2

-POKRYCIE DACHU DACHÓWKA KARPIÓWKA W KORONKĘ
-ŁATY 40/60 mm
-K. LATY 50/20mm
-KONSTRUKCJA DACHU
- PUSTKA POWIETRZNA
-WEŁNA MINERALNA KAMIENNA PÓŁTWARDA 15cm (80-120kg/M3)
-WEŁNA MINERALNA W ROLCE MIĘKKA 5 CM (60 KG/M3)
-PUSTKA POWIETRZNA PROFOLR SYSTEMOWE K, STAL. OCYNKOWANA
-FOLIA PE - PAROIZOLACJA SYTEMOWA GR 0,2,5-0,40mm, szczelna - taśmy systemowe
- płyta GKF (EI 30) 15 mm

ST2

- GRESS/TERAKOTA 16-20MM
-POSADZKA CEMENTOWA NA OSTRO GR. 50MM
-FOLIA BUDOWLANA GR. 0,2MM
-STYROPIAN POSADZKOWY EPS 100 gr. 60-70mm
-ISTNIEJĄCY STROP CERAMICZY

ST1

- WYŁADZINA OBIEKTOWA 6-8MM
-MASA SMOPOZIOMUJĄCA 2,5-5,0MM
-POSADZKA CEMENTOWA GR. 50-60MM
-FOLIA BUDOWLANA GR. 0,2MM
-STYROPIAN POSADZKOWY EPS 100 gr. 60-70mm
-ISTNIEJĄCY STROP CERAMICZY

Nazwa inwestycji	**Zmiana sposobu użytkowania pomieszczeń III piętra budynku Wojewódzkiego Zespołu Szkół Policealnych w Sztumie**		CONCEPTGROUP ARCHITEKCI	
			ul. Chełmińska 106A; 86-300 Grudziądz *tel. (56) 65-78-491 grupa.concept@gmail.com*	
Adres Inwestycji	dz.nr 403/16 obręb II m. Sztum; ul. Reja 8, 82-400 Sztum		*Data opracowania* WRZESIEŃ 2018	*Branża* ARCHITEKTURA
Inwestor	Powiat Sztumski ul. Mickiewicza 31, 82-400 Sztum		*Kreślarz* tech. bud. Rafał Teresak	*Stadium projektu* Budowlany
Nazwa Rysunku	STAN PROJEKTOWANY **PRZEKRÓJ A3-A3**	*Numer rysunku* **A.5**	*Skala* 1:50	*Numer projektu* 34/2016

FUNKCJA	IMIĘ I NAZWISKO	SPECJALNOŚĆ	NUMER UPRAWNIEŃ	PODPIS
Projektant	mgr inż. arch. Tomasz Porębny	Architektoniczna	KPOKK IA 06/2003 WRR-DT/7132/46/2002	
Sprzwdził	mgr inż. arch. Izabela Zwolicka	Architektoniczna	KPOIKK IA 09/2003	
Asystent Projektanta	tech. bud. Rafał Teresak			