


Tablica nierezzerwowana "TS" – SPRĘŻARKOWNIA

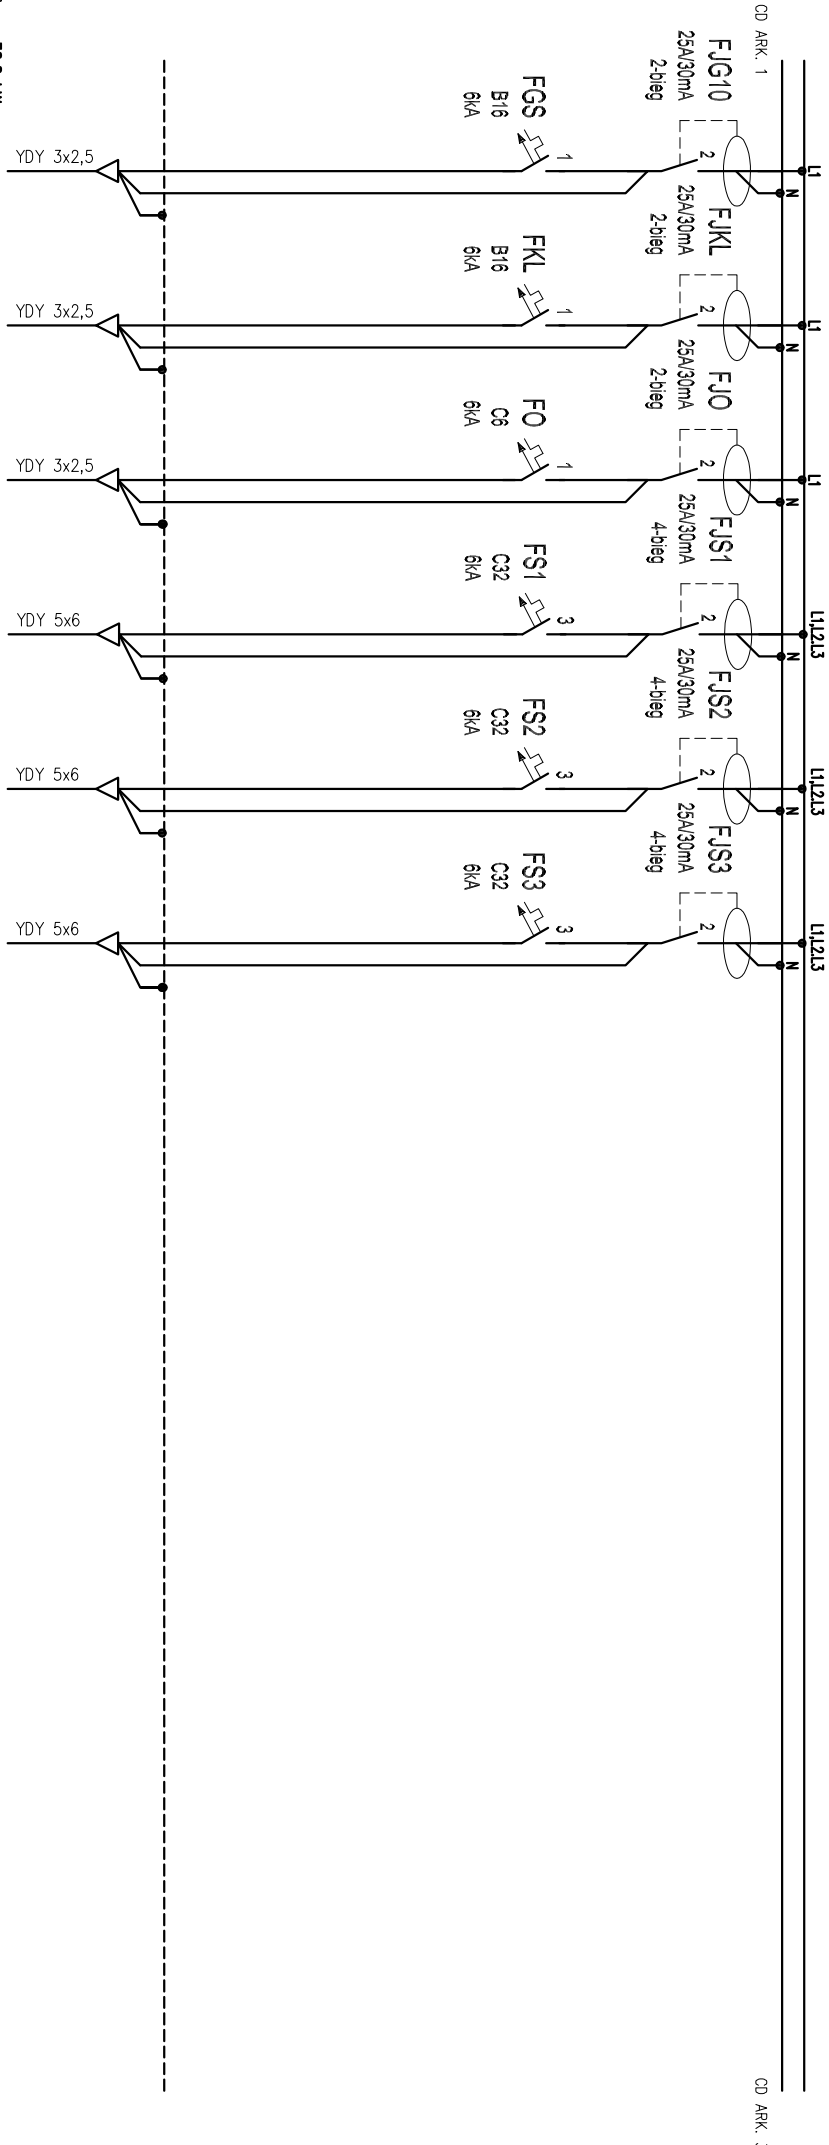

Pi = 36,2 kW

Nr obwodu	G5	KL	O	S1	S2	S3
Przeznaczenie	Gniazda wtykowe, ośm. gniazda wtykowe	Oświetlenie p.-118	Sprężarka p.-118	Sprężarka p.-118	Sprężarka p.-118	Sprężarka p.-118
Pomieszczenie	serwisowe rozprężacz	klimatyizatora	sprężarkownia, UPS	nr 1	nr 2	nr 3
Moc zainstal.	max. 2,0 kW	max. 0,7 kW	max. 0,5 kW	max. 11,0 kW	max. 11,0 kW	max. 11,0 kW

Investor:	Powiat Sztumski reprezentowany przez Starostwo Powiatowe w Sztumie, 82-400 Sztum, ul. Mickiewicza 31				
Faza:	PROJEKT WYKONAWCZY – ZAMIENNY branża: ELEKTRYCZNA				
Temat:	Przebudowa bloku operacyjnego w budynku głównym Szpitala Polskiego w Sztumie zlokalizowanego przy ul. Reja 12, 820400 Sztum, działka nr 403/16, obr. II m. Sztum, powiat sztumski, woj. pomorskie				
	Projektował:	mgr inż. Jan Kostrzanowski			
		mgr inż. Grzegorz Drelich			
	Sprawdził:	mgr inż. Grzegorz Drelich			
	temat rysunku:	SCHEMAT TABLICY SPRĘŻARKOWNI I ROZPRĘŻNI "TS" PODSTAWOWE			
	UAM-WII-7342/156/94 SLK/IE/1552/02	specjalność elektryczna	VIII 2018		
			VIII 2018		
			VIII 2018	nr planszy E-12.2	