


Tablica niezrezerwowana "TOP" – BLOK OPERACYJNY

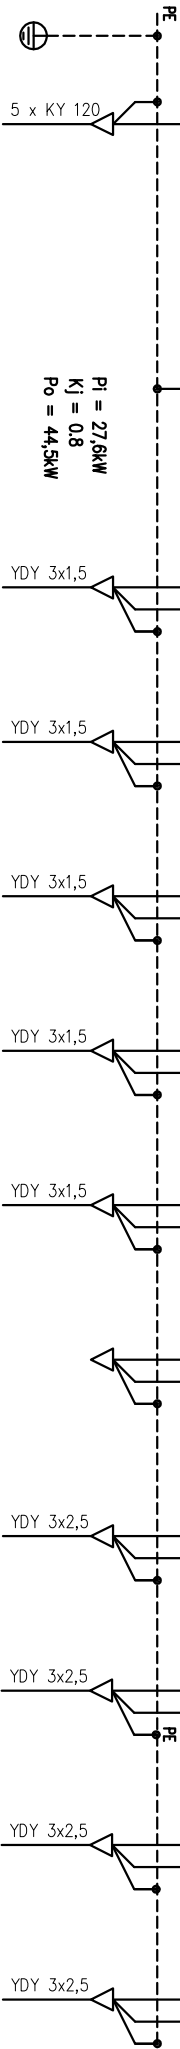

Nr obwodu				01	02	03	04	05	06	G1	G2	G3	G4	
RGN														
Przeznaczenie	wydziałek główny	Pomiar energii	Ochr. przeciwpoż.	Pomiar energii	Oświetlenie pom.	Oświetlenie pom.	Oświetlenie pom.	Oświetlenie pom.	Oświetlenie pom.	Gniazda wtykowe	Gniazda wtykowe	Gniazda wtykowe	Gniazda wtykowe	
Pomieszczenie	zasilanie podstawowe	$P_{\Sigma} = 61,2 \text{ kW}$	typ 2 kat. "C"	oświetlenie	4, 5, 11, 17	16, 18, 19, 20, 21	1, 2	23 – 29	30, 31	rezervo	p. 12, 13	p. 8, 10	p. 6, 9	p. 15, 16
Moc zainst.	z RGN	zob. wkł. 125A	opcja	max. 0,6 kW	max. 0,6 kW	max. 0,6 kW	max. 0,6 kW	max. 0,6 kW	max. 0,6 kW	max. 1,0 kW	max. 1,0 kW	max. 2,0 kW	max. 1,0 kW	

Częstochowa, ul. Bór 180
42-202 Częstochowa
tel./fax. +48 +34 3245161

specjalność elektryczna	VIII 2018
----------------------------	-----------

nr plans