



SZAFKA PPD TELEINFORMATYCZNA BLOK OPERACYJNY

PANEL TELEINFORMATYCZNY KTF3

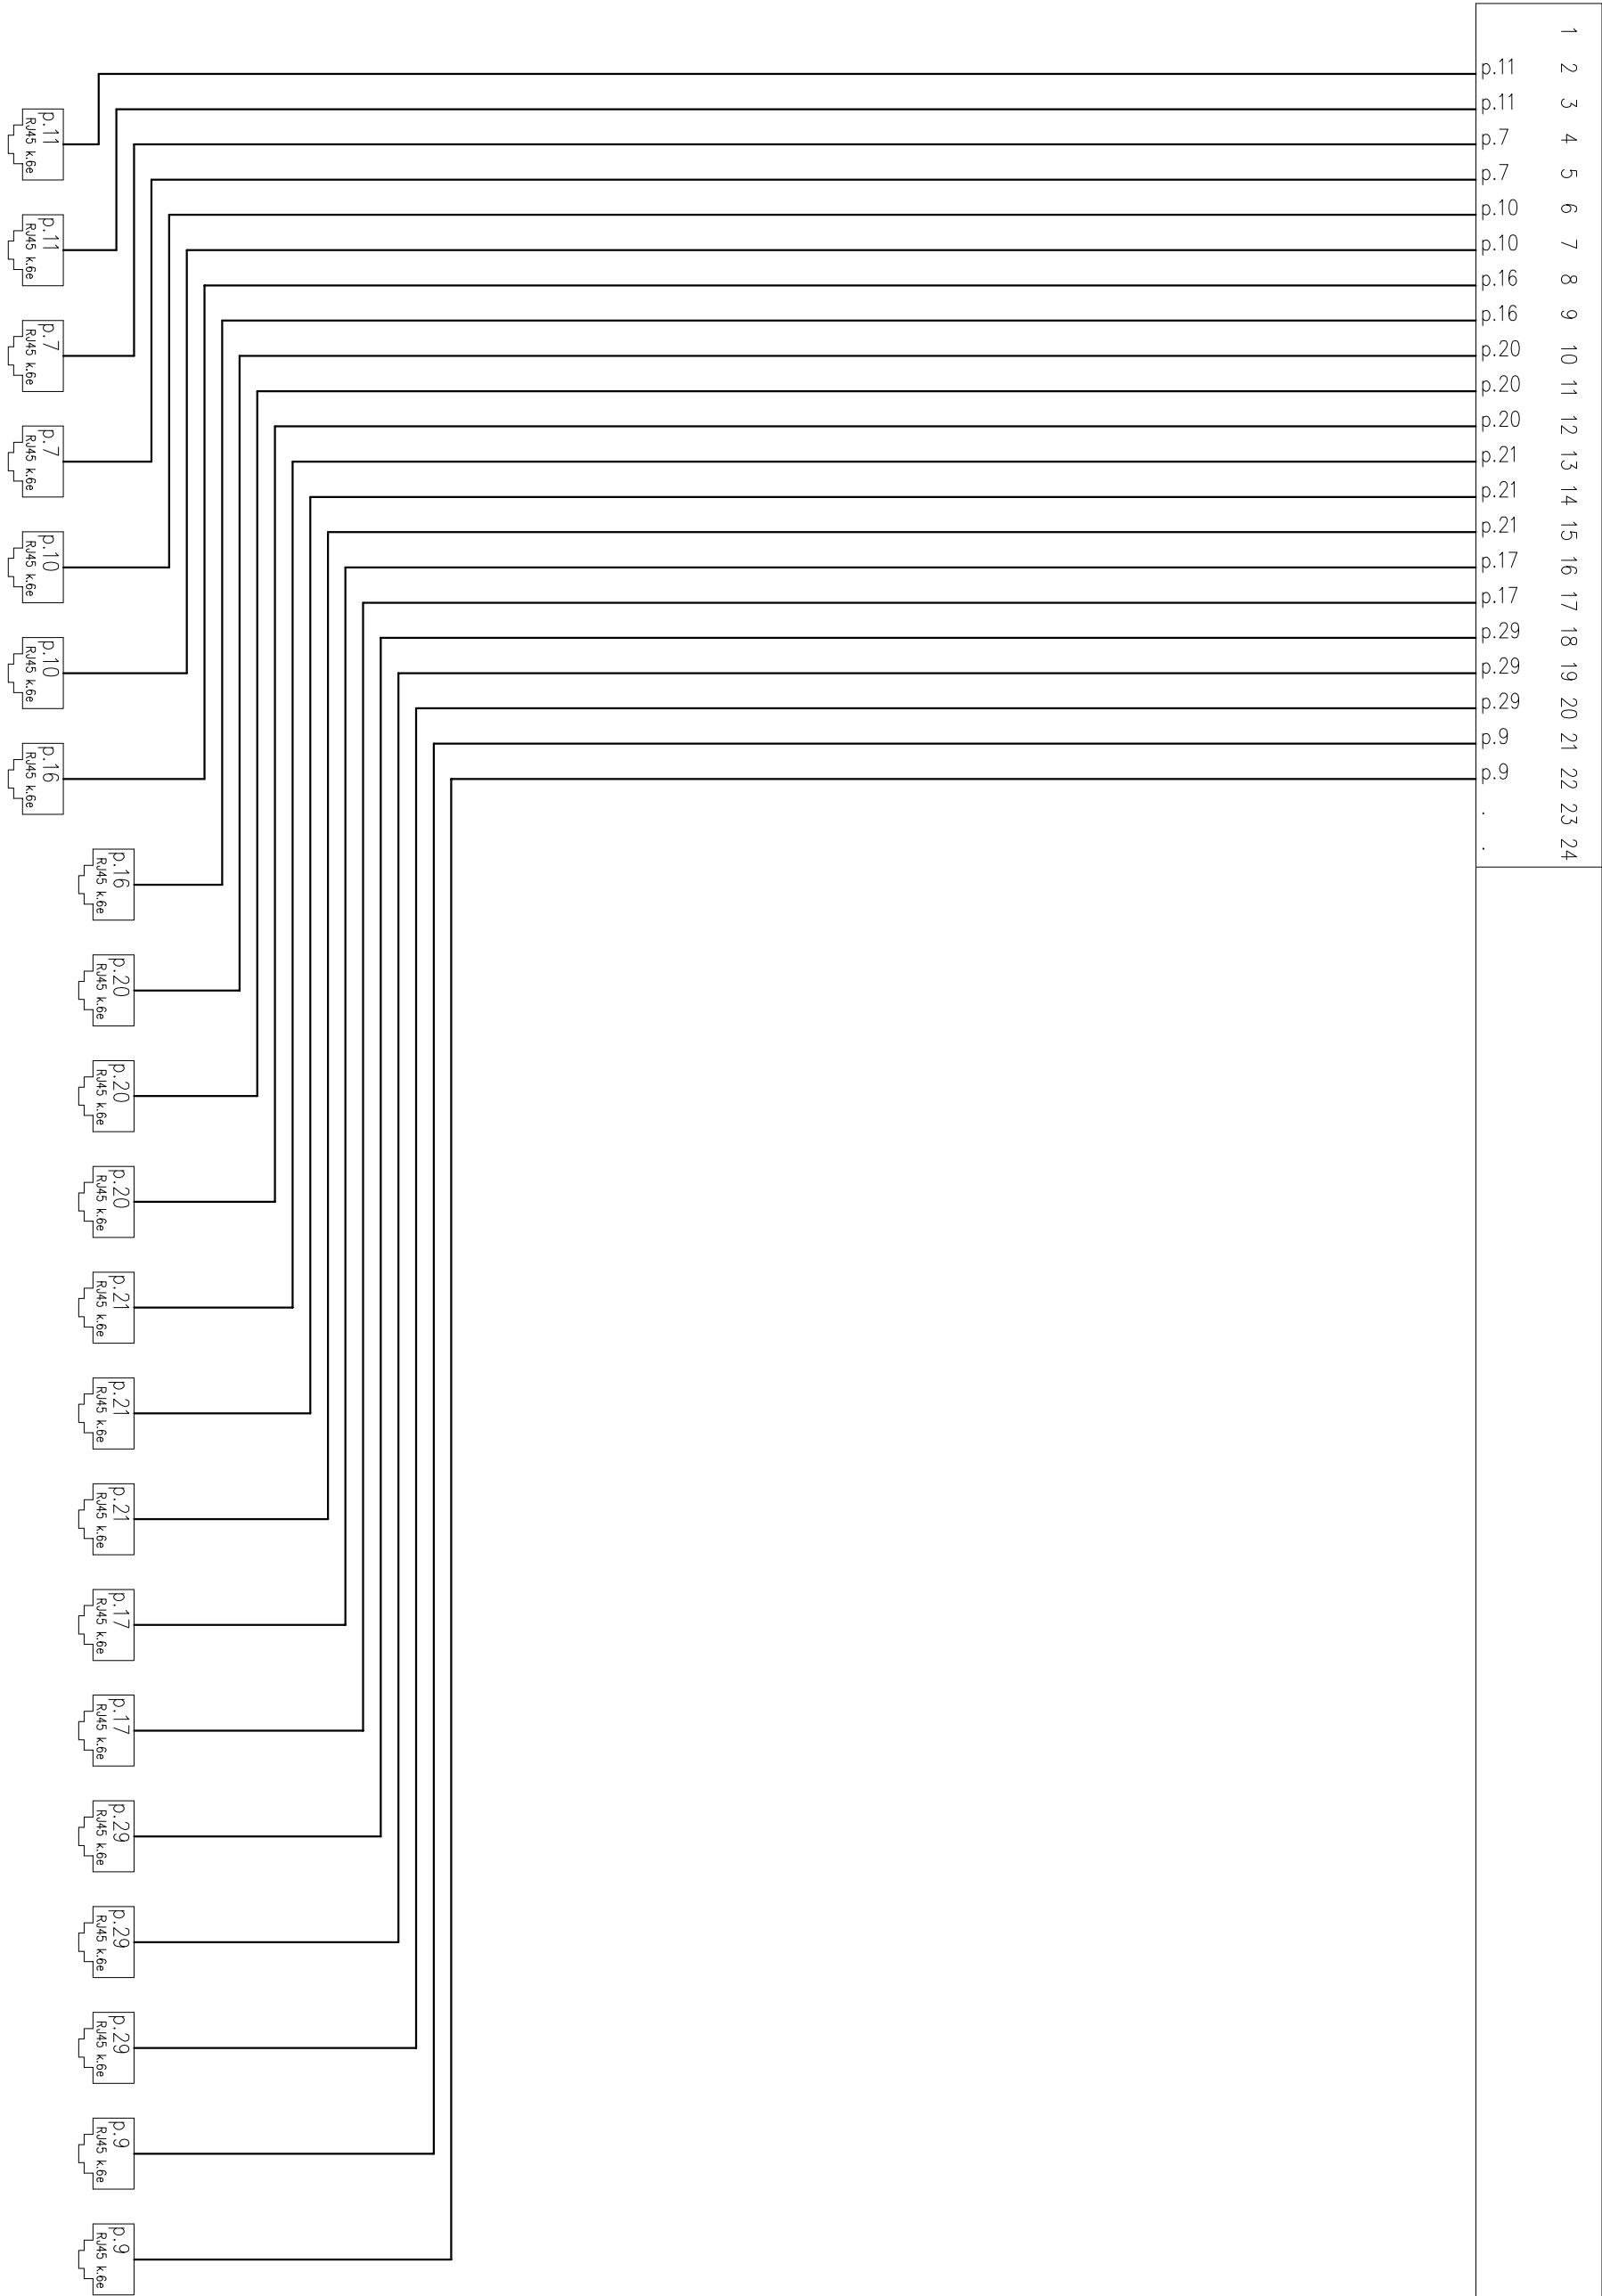

Inwestor:	Powiat Sztumski reprezentowany przez Starostwo Powiatowe w Sztumie, 82-400 Sztum, ul. Mickiewicza 31		
Foza:	PROJEKT WYKONAWCZY – ZAMIENNY	branża: ELEKTRYCZNA	
Temat:	Przebudowa bloku operacyjnego w budynku głównym Szpitala Polskiego w Sztumie zlokalizowanego przy ul. Reja 12, 820400 Sztum, działka nr 403/16, obr. II m. Sztum, powiat sztumski, woj. pomorskie		
	Projektował:	<div> www.neon.net.pl neon@neon.net.pl</div> <div>Częstochowa, ul. Bór 180 42-202 Częstochowa tel./fax. +48 +34 3245161</div>	
	mgr inż. Jan Kosiżynowski	UNA-WI-7342/756/94 SK/IE/1552/02	specjalność elektryczna
		VIII 2018	
	Sprawdził:	mgr inż. Grzegorz Drelich	
	temat rysunku:	SCHEMAT IDEOWY SIECI TELEINFORMATYCZNEJ BLOK PERACYJNY	
		SK/065/P/006/04 SK/IE/142/02	specjalność elektryczna
		VIII 2018	
		Skala:	nr planu E-15.2