




SZAFKA PPD TELEINFORMATYCZNA BLOK OPERACYJNY

PANEL KONTROLI DOSTĘPU TKD1

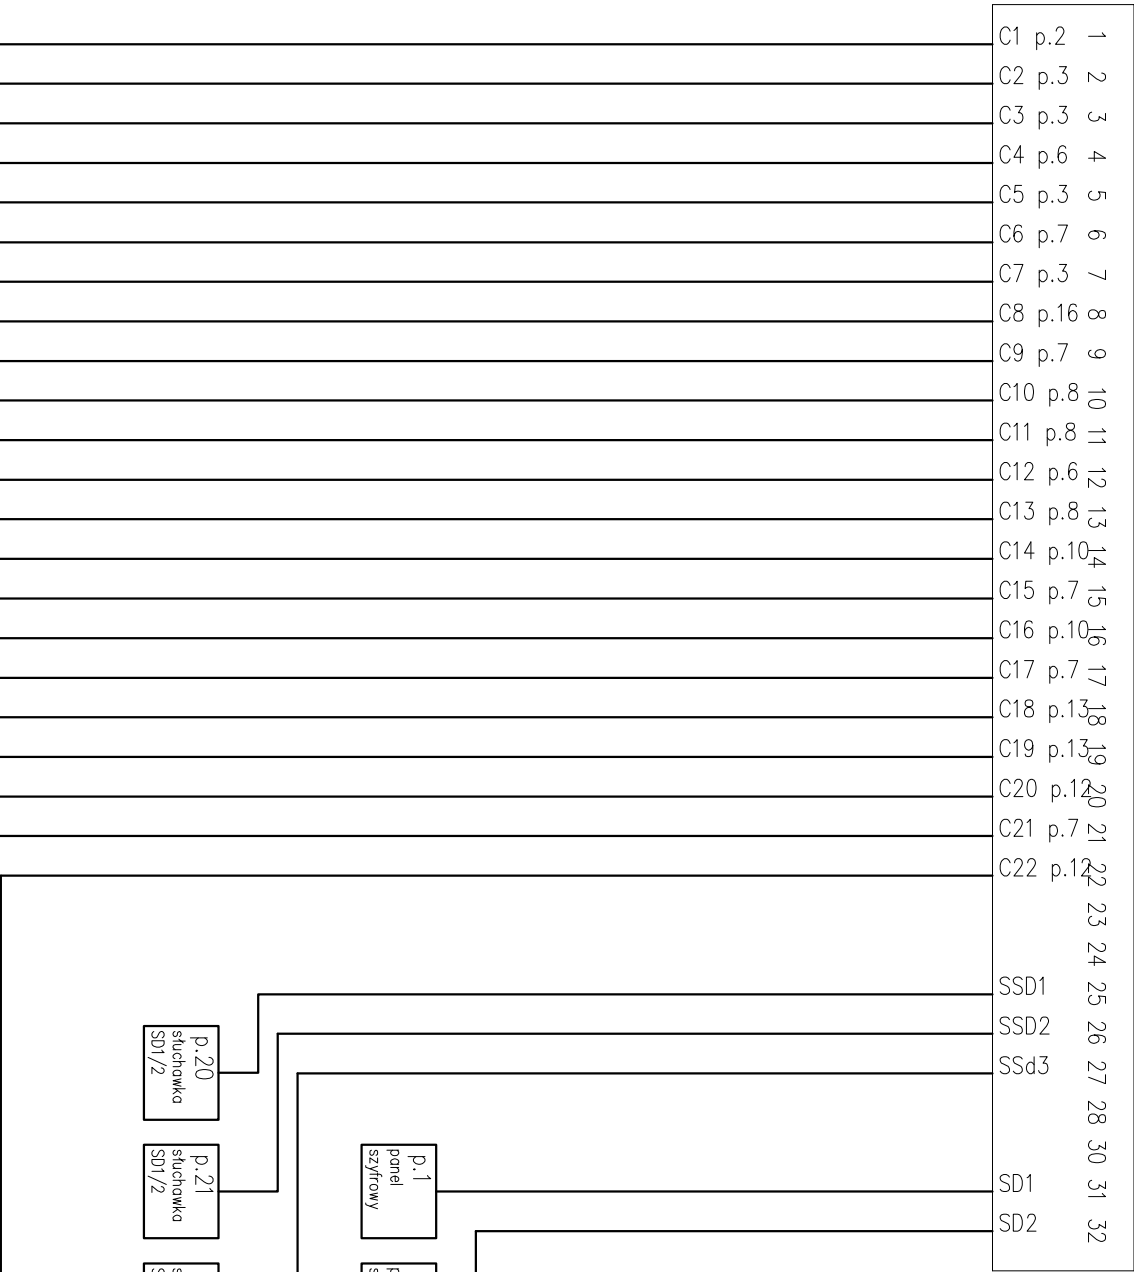

BLOK OPERACYJNY

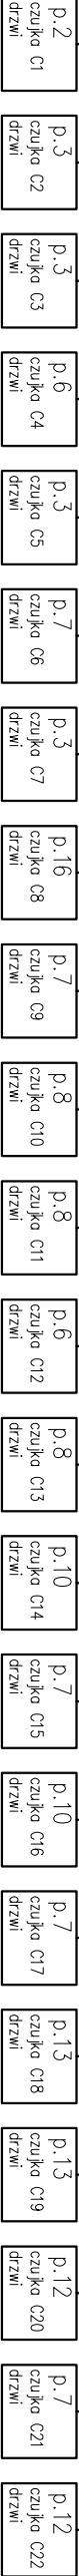

Inwestor:	Powiat Sztumski reprezentowany przez Starostwo Powiatowe w Sztumie, 82-400 Sztum, ul. Mickiewicza 31				 www.neon.net.pl neon@neon.net.pl				Częstochowa, ul. Bór 180 42-202 Częstochowa tel./fax. +48 +34 3245161								
Faza:	PROJEKT WYKONAWCZY – ZAMIENNY branża: ELEKTRYCZNA				Projektował:				mgr inż. Jan Kostrzanowski								
Temat:	Przebudowa bloku operacyjnego w budynku głównym Szpitala Polskiego w Sztumie zlokalizowanego przy ul. Reja 12, 820400 Sztum, działka nr 403/16, obr. II m. Sztum, powiat sztumski, woj. pomorskie																
					Sprawdził:				mgr inż. Grzegorz Drelich								
					temat rysunku:				SCHEMAT IDEOWY KONTROLI DOSTĘPU BLOK PERACYJNY								
				UJA-VIII-7342/156/94 SLK/E/1552/02				specjalność elektryczno				VIII 2018					
														VIII 2018			
														nr planszy E-16			