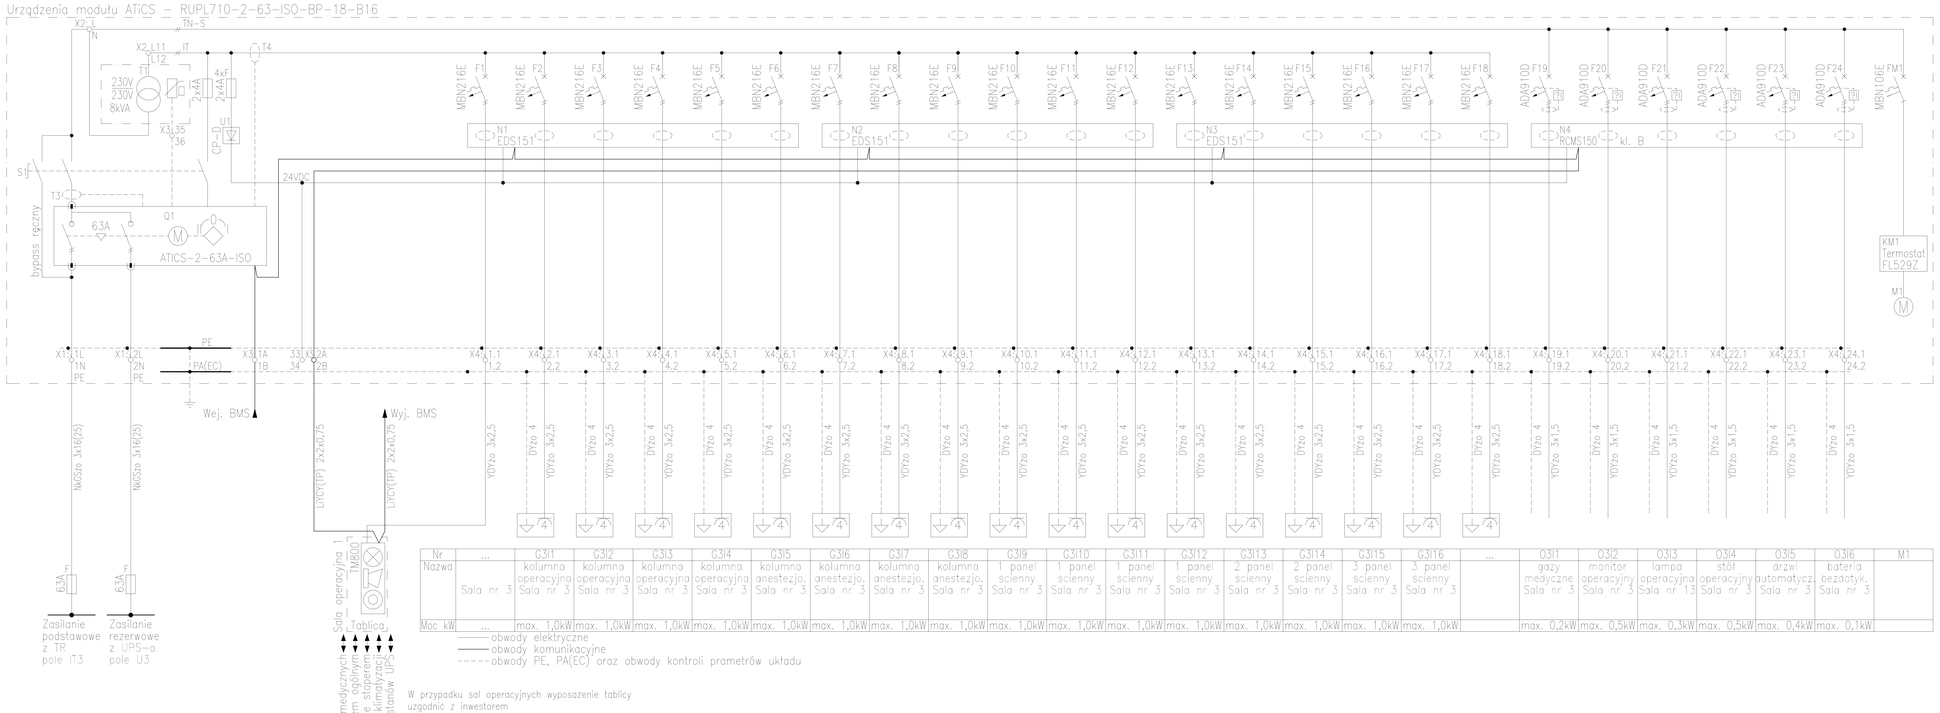

Nr	...	G3I1	G3I2	G3I3	G3I4	G3I5	G3I6	G3I7	G3I8	G3I9	G3I10	G3I11	G3I12	G3I13	G3I14	G3I15	G3I16	...	O3I1	O3I2	O3I3	O3I4	O3I5	O3I6	M1
Nazwa	Sala nr 3	kolumna operacyjna Sala nr 3	kolumna operacyjna Sala nr 3	kolumna operacyjna Sala nr 3	kolumna operacyjna Sala nr 3	kolumna anestezjo. Sala nr 3	kolumna anestezjo. Sala nr 3	kolumna anestezjo. Sala nr 3	kolumna anestezjo. Sala nr 3	1 panel ścienny Sala nr 3	1 panel ścienny Sala nr 3	1 panel ścienny Sala nr 3	1 panel ścienny Sala nr 3	2 panel ścienny Sala nr 3	2 panel ścienny Sala nr 3	3 panel ścienny Sala nr 3	3 panel ścienny Sala nr 3		gazy medyczne Sala nr 3	monitor operacyjny Sala nr 3	lampa operacyjna Sala nr 13	stół operacyjny Sala nr 3	drzwi automatycz. Sala nr 3	bateria bezdotyk. Sala nr 3	
Moc kW	...	max. 1,0kW	max. 1,0kW	max. 1,0kW	max. 1,0kW	max. 1,0kW	max. 1,0kW	max. 1,0kW	max. 1,0kW	max. 1,0kW	max. 1,0kW	max. 1,0kW	max. 1,0kW	max. 1,0kW	max. 1,0kW	max. 1,0kW	max. 1,0kW		max. 0,2kW	max. 0,5kW	max. 0,3kW	max. 0,5kW	max. 0,4kW	max. 0,1kW	

obwody elektryczne
obwody komunikacyjne
obwody PE, PA(EC) oraz obwody kontroli prametrów układu

Sala Operacyjna 3:
RUPL710-2-63-ISO-BP-18-B16 + ES710/6300 + TM800
Rozdzielnica z układem przełączającym systemu ATiCS, lokalizacją EDS151 i RCMS150, oraz by-pass w szafie wolnostojącej ABB TW212G. 18 odpływów dla sieci IT oraz 6 odpływów dla sieci TN-S. Sygnalizacja i kontrola poprzez tablicę TN800.

Inwestor:	Powiat Sztumski reprezentowany przez Starostwo Powiatowe w Sztumie 82-400 Sztum, ul. Mickiewicza 21
Faza:	PROJEKT WYKONAWCZY – ZAMIENNY
Branża:	INSTALACYJNA ELEKTRYCZNA
Temat:	Przebudowa bloku operacyjnego w budynku głównym Szpitala Polskiego w Sztumie zlokalizowanego przy ul. Reja 12, 82-499 Sztum działka nr 403/16, obr. II m. Sztum, powiat sztumski, woj. pomorskie

neon
www.neon.net.pl
neon@neon.net.pl
Częstochowa, ul. Bór 180
42-202 Częstochowa
tel./fax: +48 +34 3245161

Projektował:	mgr inż. Jan Kostrzanowski	UAN-VII-7342/156/94 SLK/E/1552/02	specjalność elektryczna	VIII 2018
Sprawdził:	mgr inż. Grzegorz Drelich	SLK/0605/POOE/04 SLK/E/1421/02	specjalność elektryczna	VIII 2018
temat rysunku:	SCHEMAT SZAF ZABEZPIECZEŃ – BLOK OPERACYJNY IT3 – SALA NR 3 – II PIĘTRO		Skala:	nr planszy E-7.1